


49 500

49 000

000 10

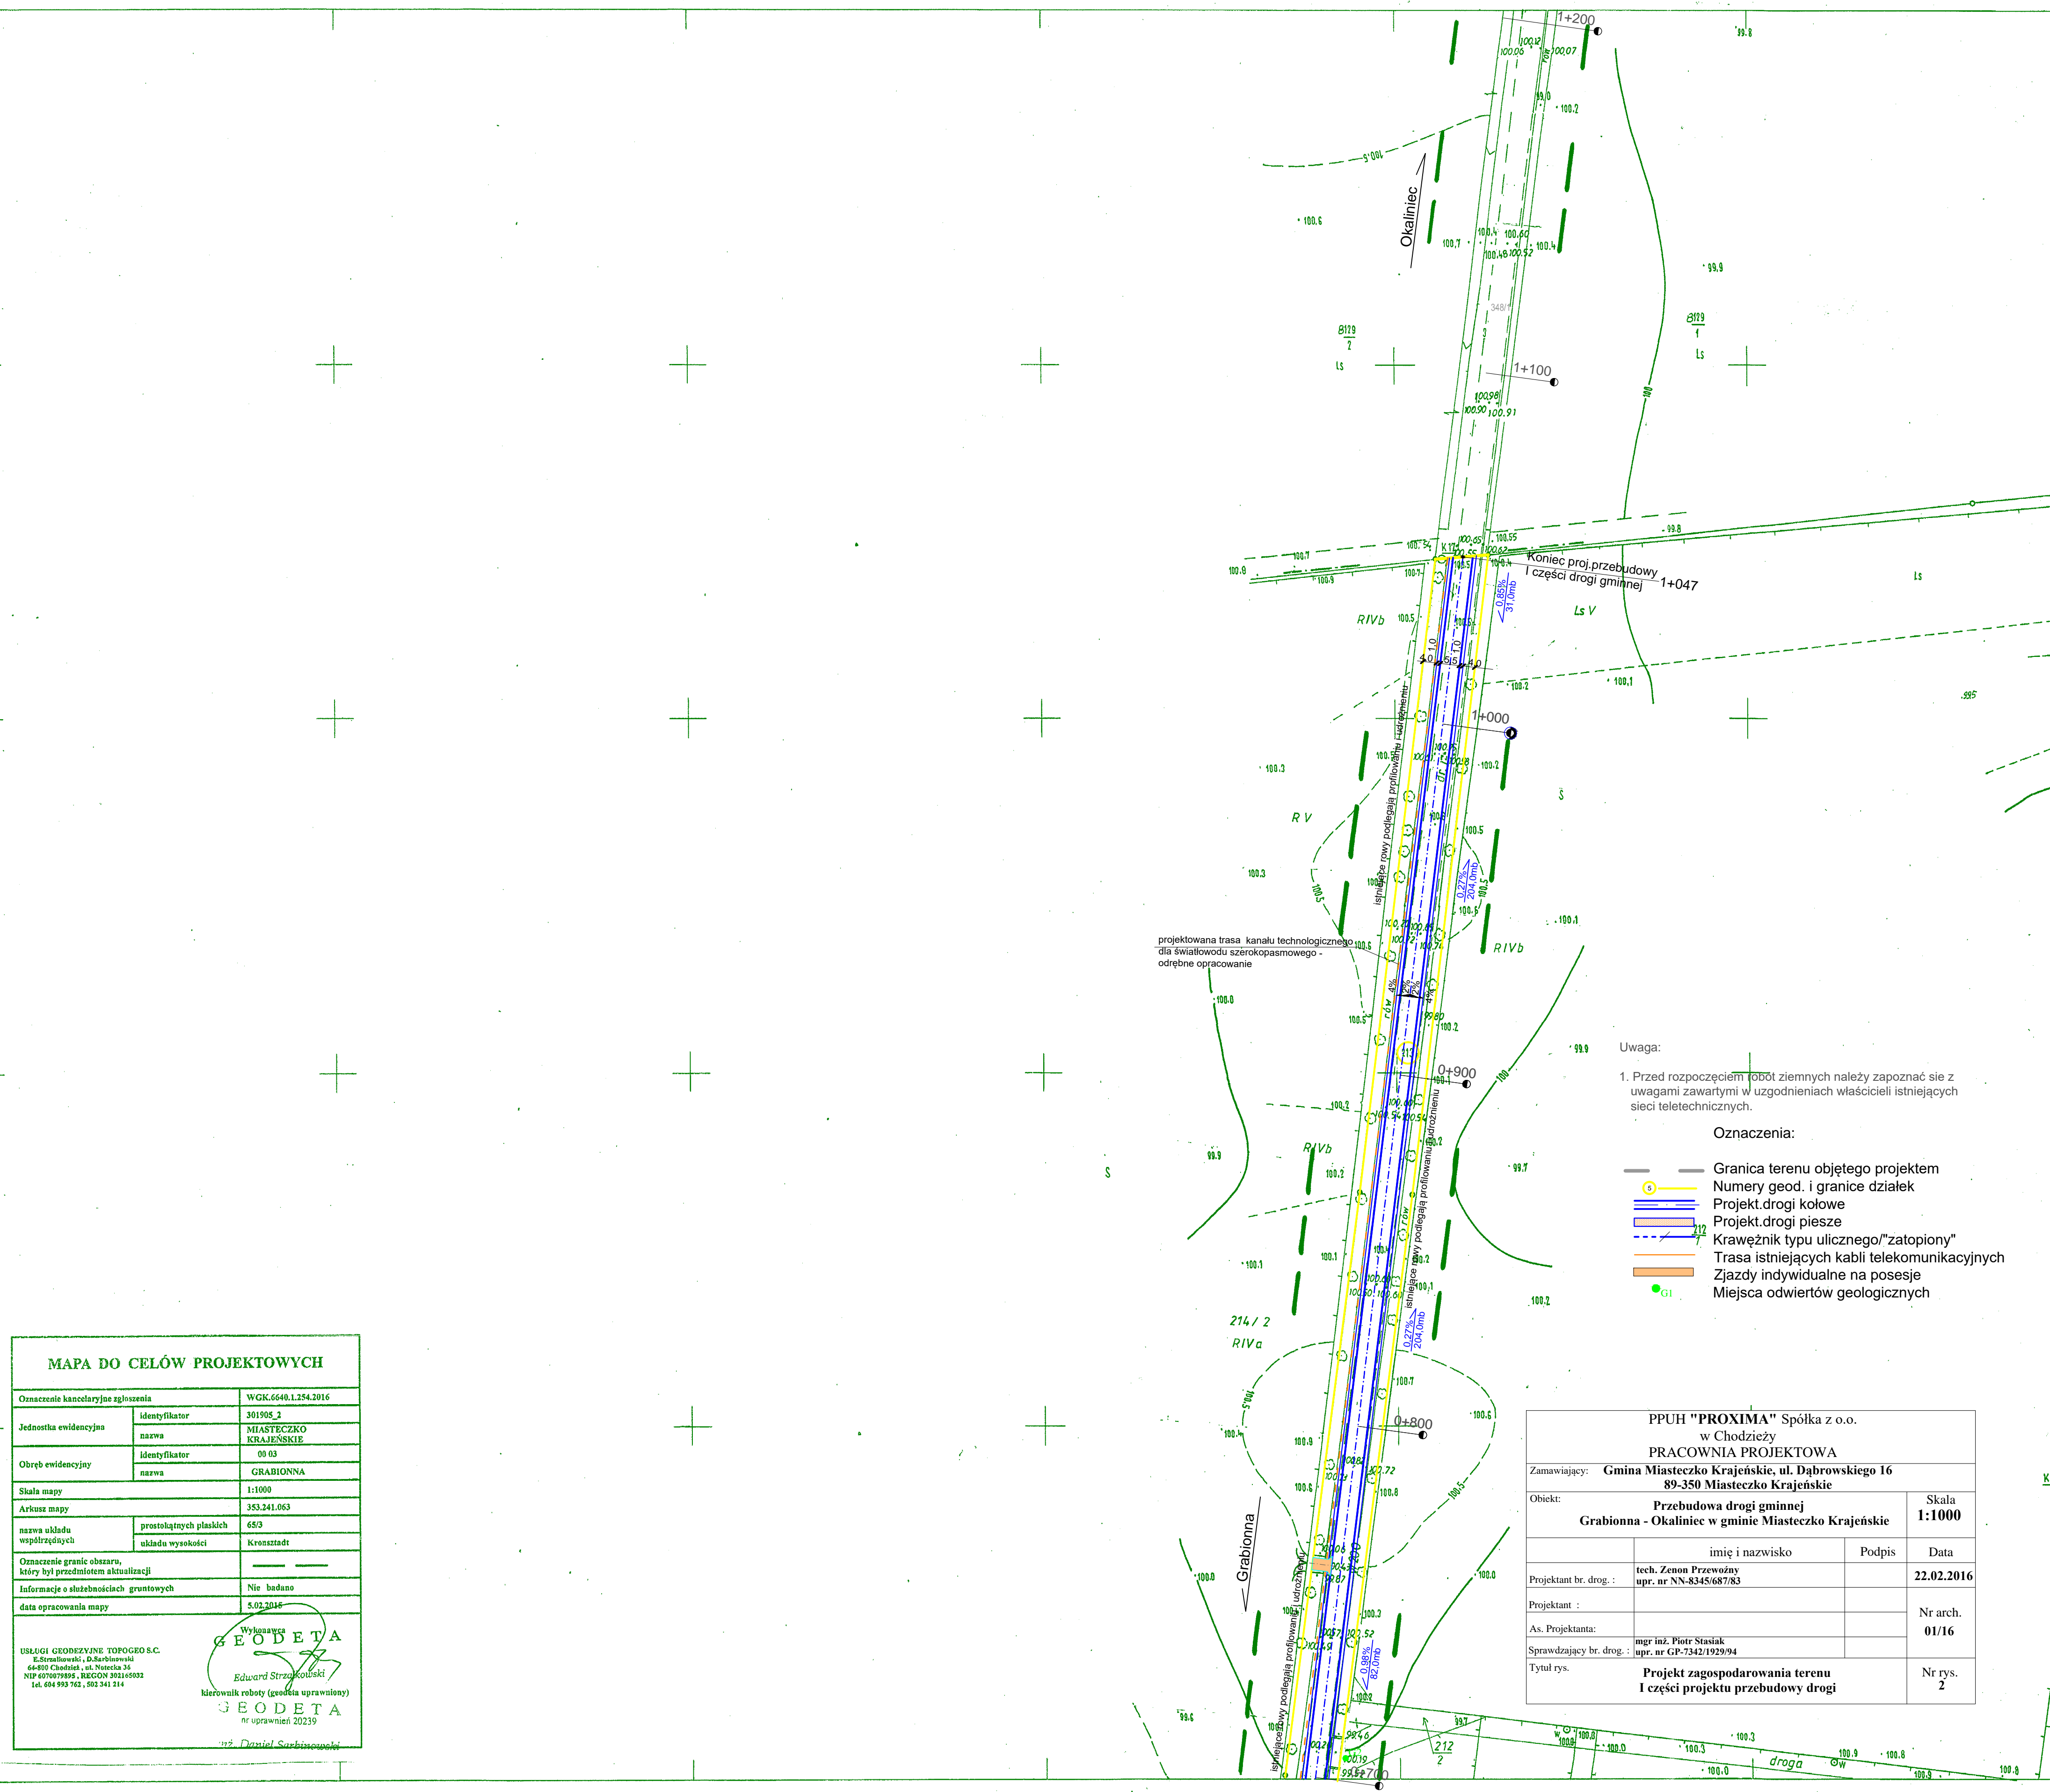

Uwaga:
1. Przed rozpoczęciem robót ziemnych należy zapoznać się z uwagami zawartymi w uzgodnieniach właścicieli istniejących sieci teletechnicznych.

- Oznaczenia:
- Granica terenu objętego projektem
 - Numery geod. i granice działek
 - Projekt drogi kołowej
 - Projekt drogi pieszej
 - Krawężnik typu ulicznego/zatopiony
 - Trasa istniejących kabli telekomunikacyjnych
 - Zjazdy indywidualne na posesje
 - Miejsca odwiertów geologicznych

MAPA DO CELÓW PROJEKTOWYCH

Oznaczenie kancelaryjne zgłoszenia	WGK.6640.1.254.2016	
Jednostka ewidencyjna	identyfikator	301905_2
	nazwa	MIASTECZKO KRAJEŃSKIE
Obręb ewidencyjny	identyfikator	00 03
	nazwa	GRABIONNA
Skala mapy	1:1000	
Arkusz mapy	353.241.063	
nazwa układu współrzędnych	prostokątnych płaskich	68/3
	układu wysokości	Kronsztadt
Oznaczenie granic obszaru, który był przedmiotem aktualizacji	---	
Informacje o służebnościach gruntowych	Nie badano	
data opracowania mapy	5.02.2016	

Wykonawca
GEODETA
Edward Strzykowski
Kierownik robót (geodeta uprawniony)
GEODETA
nr uprawnień 20239
mgr Dariusz Szabrowski

USŁUGI GEODEZYJNE TOPOGEO S.C.
E. Strzałkowski, D. Szabrowski
64-800 Chodzież, ul. Nieciecha 35
NIP 607079395, REGON 302165002
Tel. 604 993 762, 503 341 214

PPUH "PROXIMA" Spółka z o.o.
w Chodzieży
PRACOWNIA PROJEKTOWA

Zamawiający: **Gmina Miasteczko Krajeńskie, ul. Dąbrowskiego 16
89-350 Miasteczko Krajeńskie**

Objekt: **Przebudowa drogi gminnej
Grabionna - Okaliniec w gminie Miasteczko Krajeńskie**


Skala: **1:1000**

imię i nazwisko	Podpis	Data
tech. Zenon Przewoźny upr. nr NN-8345/687/83		22.02.2016
Projektant :		Nr arch. 01/16
As. Projektanta:		
Sprawdzający br. drog. : mgr inż. Piotr Słasiak upr. nr GP-7342/1929/94		Nr rys. 2
Tytuł rys. Projekt zagospodarowania terenu I części projektu przebudowy drogi		

353.241.063
945.504.063
1:1000

MAPA ZASADNICZA
Założona w r. 1983 przez
WOJEWÓDZKI ZWIĄZEK SPÓŁDZIELNI PRACY
W PILE Z SIEDZIBĄ W CHODZIEŻY
ZAKŁAD GEODEZYJNO-DOKUMENTACYJNY

TREŚĆ NAKŁADEK		

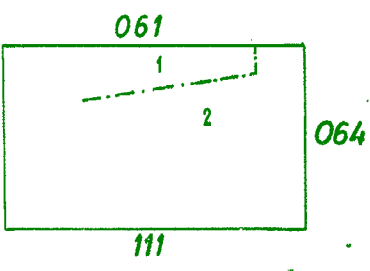

Gm.
1. wieś Grabionna
2. wieś Grabionna