


PROJEKT ZAGOSPODAROWANIA TERENU

DZIAŁKI NR. 1117 Miasteczko Krajeńskie

INSTALACJA OŚWIETLENIOWA PLAC WOLNOŚCI
ANEKS do PROJEKTU - MARZEC 2012

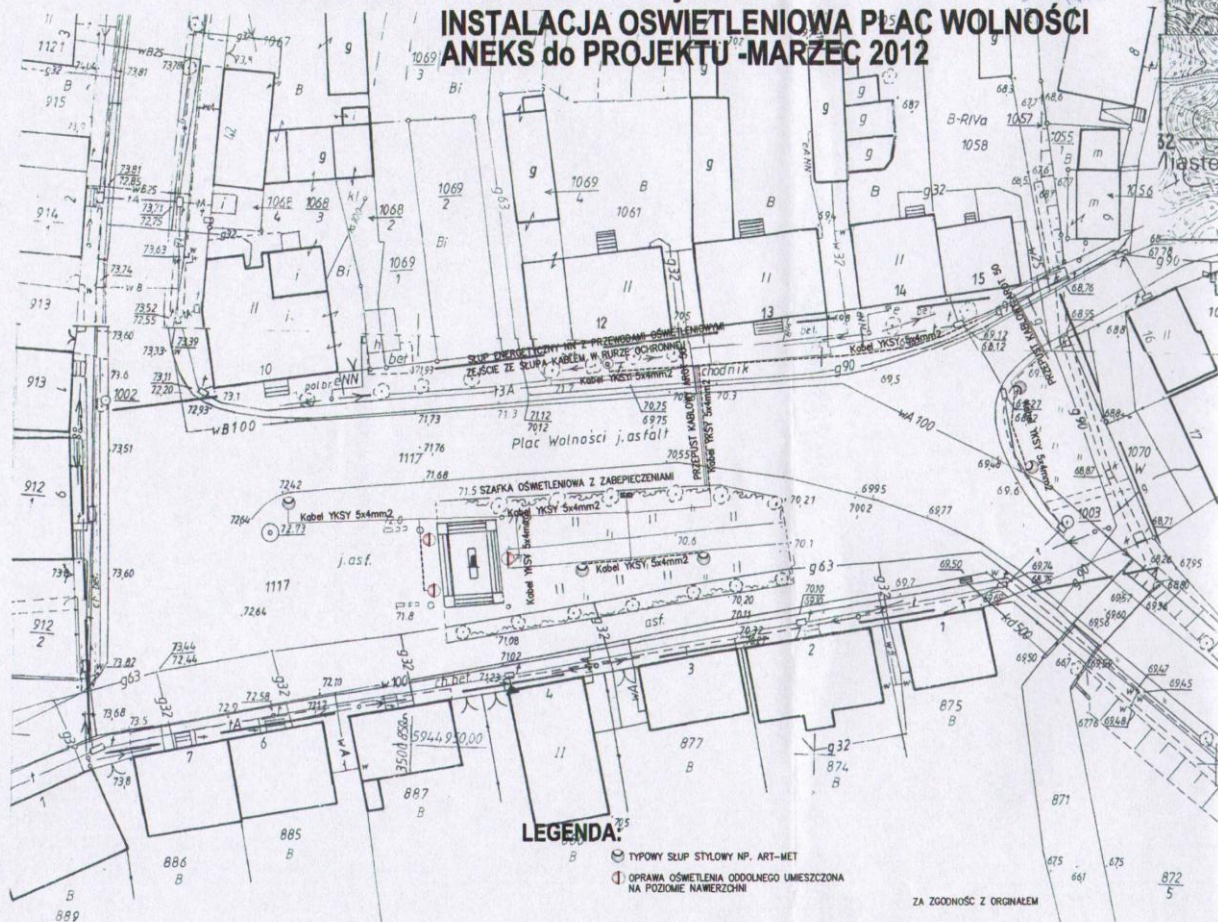

USEUGI GEODEZYJNE
Wojciech Szperka
Geodeta uprawniony Nr 8753
tel. (067) 287 1130, kom. 0602 349 199
NIP 716-107-95-48

Geodeta Uprawniony
Nr 8753
Wojciech Szperka



Orientacja 1 : 10 000

MAPA

sytuacyjno – wysokościowa

Skala 1 : 500

Nr arkusza – 353.232.243.3

353.234.041.1

U	JEDNOSTKA PROJEKTOWA Województwo - wielkopolskie
TRYPE	Powiat - piński
	ZAKŁAD ROBÓT I POMIARÓW ELEKTRYCZNYCH
	Obecnie: Miasteczko Krajeńskie
	ROMAN URBANSKI
	ul. SZKOLNA 14/10 - 77 409 ZŁOTÓW
OBIEKT	OŚWIETLENIE PLACU WOLNOŚCI
	Nr DZ. 340/2010 Aneks do projektu
	Nr KERG. 2382-8/2010
INWESTOR	MIASTECZKO KRAJEŃSKIE
	URZĄD GMINY
	Zakres pomiaru -
	Granica działki -
	MIASTECZKO KRAJEŃSKIE
PROJEKTOWAŁ	mgr inż. arch. TADEUSZ TYŁKA
	GP 7342/1894/94
ARCHITEKTURA W ZAKRESIE	PROJEKTU

PROJEKTOWAŁ	tech. ROMAN URBANSKI	UAN 8345/1402/99	Wp/E/5339/01
OPRACOWAŁ	tech. ROMAN URBANSKI	UAN 8345/1402/99	Wp/E/5339/01
Tytuł rysunku	PROJEKT OŚWIETLENIA PLACU WOLNOŚCI		
	Nr. 1117 Miasteczko Krajeńskie		
BRANŻOWA	DATA 05.2010	SKALA 1:500	NR RYSUNKU 1/1
ELEKTRYCZNA	03.2011	1:500	1/1

Starosta Piński
Powiatowy Ośrodek Dokumentacji
Geodezyjnej i Kartograficznej w Pile
Referat w Wyrzysku

W odrębnym oznaczonym liniami dokumentacji z pomiaru
dokonano aktualizacji treści mapy zasadniczej. Dokumenty z pomiaru
zostały przekazane do zarządu powiatowego
z dnia 19.11.2010 r. z załącznikami pod nr 2382-8/10
Nieopisany może być do celów projektowych.
Projektowane zmiany będą wnieśli w sprawie pozwolenia
na budowę pozwaga w sprawie i umotywniając powołanie prac

Andrzej Z. Pół
Inżynier w Powiatowym Ośrodku
Dokumentacji Geodezyjnej i Kartograficznej w Pile