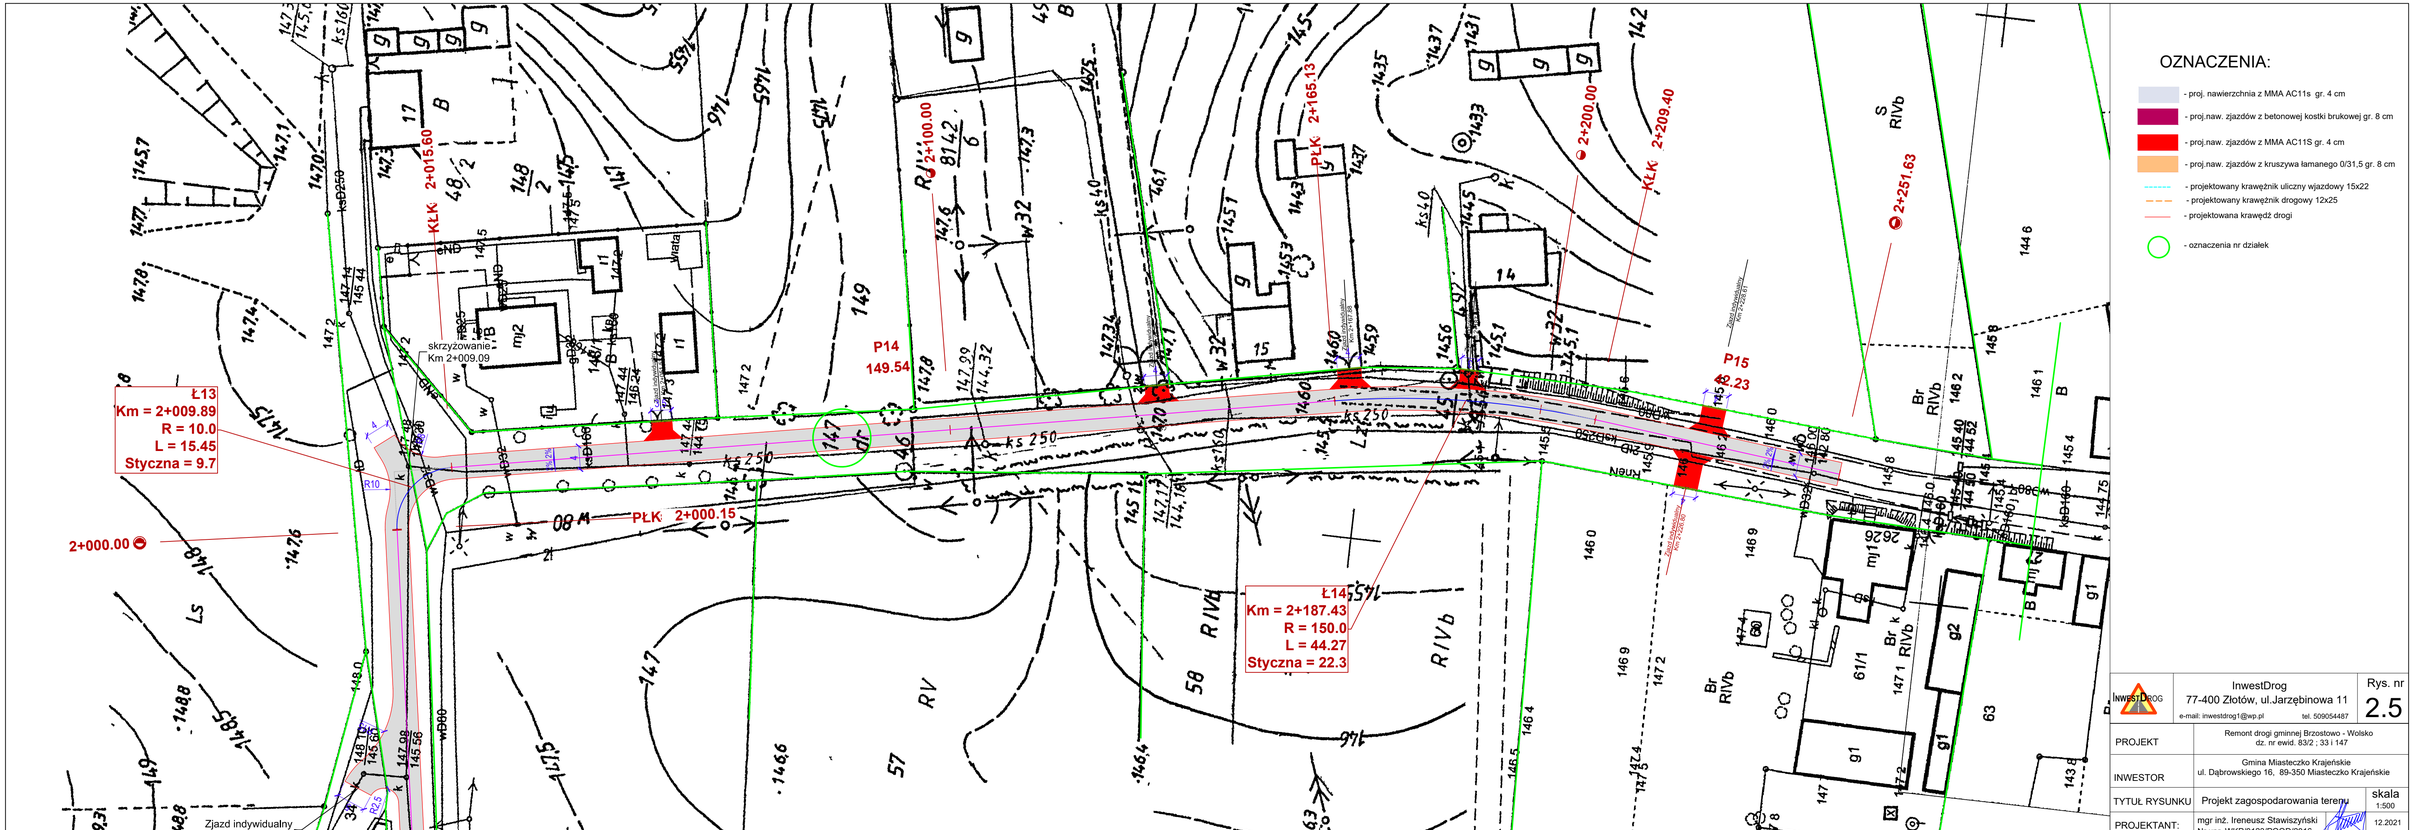

InwestDrog	InwestDrog 77-400 Złotów, ul.Jarzębinowa 11 e-mail: inwestdrog1@wp.pl tel. 509054487	Rys. nr 2.5
PROJEKT	Remont drogi gminnej Brzostowo - Wolsko dz. nr ewid. 83/2 ; 33 i 147	
INWESTOR	Gmina Miasteczko Krajeńskie ul. Dąbrowskiego 16, 89-350 Miasteczko Krajeńskie	
TYTUŁ RYSUNKU	Projekt zagospodarowania terenu	skala 1:500
PROJEKTANT:	mgr inż. Ireneusz Stawiszyński Nr upr. WKP/0123/POOD/2016 podpis	12.2021 data