Kopia mapy zasadniczej

Poświadcza się zgodność niniejszej kopii z treścią materiału państwowego zasobu geodezyjnego i kartograficznego

STAROSTA PILSKI

MAPA ZASADNICZA
(Nazwa materiału zasobu)

P.3019.2014.21
(Identyfikator ewidencyjny materiału zasobu)

03-09-2015
(Data wykonania kopii)

Z up. STAROSTY
Agnieszka Kosek
Pełnomocnik Starosty Piłskiego

(Imię, nazwisko i podpis osoby reprezentującej organ)

Skala	1:500
Województwo:	wielkopolskie
Powiat:	Piłski
Gmina:	Miasteczko Krajeńskie
Miejscowość:	Miasteczko Krajeńskie
Godło:	6.193.12.24.4.3, 6.192.12.04.2.1, 6.193.12.24.3.4, 6.192.12.04.1.1
Układ współrz.	2000/6
Sygnatura:	
WGK	GK-2 A 4280 2015

PRZYJĘTO, że
CAŁY TEREN REKREACYJNO - SPORTOWY JEST OGRODZONY I STRZEŻONY
WEJŚCIE OD ULICY T. KOŚCIUSZKI JEST WEJŚCIEM GŁÓWNYM, REPREZENTACYJNYM
-ogrodzenie reprezentacyjne ażurowe z profili stalowych zamkniętych na cokole betonowym (murowanym) i słupkach stalowych lub betonowych (murowanych) - długość z furtką i bramą = 80 m
WEJŚCIE OD ULICY A. PONIATOWSKIEGO JEST WEJŚCIEM PODRZĘDNYM
-ogrodzenie wokół stalowe ażurowe z paneli stalowych siatkowych na cokole betonowym prefabrykowanym - długośc z furtką i bramą = 565 m.

KONCEPCJA ZAGOSPODAROWANIA TERENU REKREACYJNO- SPORTOWEGO W MIASTECZKU KRAJEŃSKIM

MIASTECZKO KRAJEŃSKIE DZ. GEODEZ. 185,186 I 187

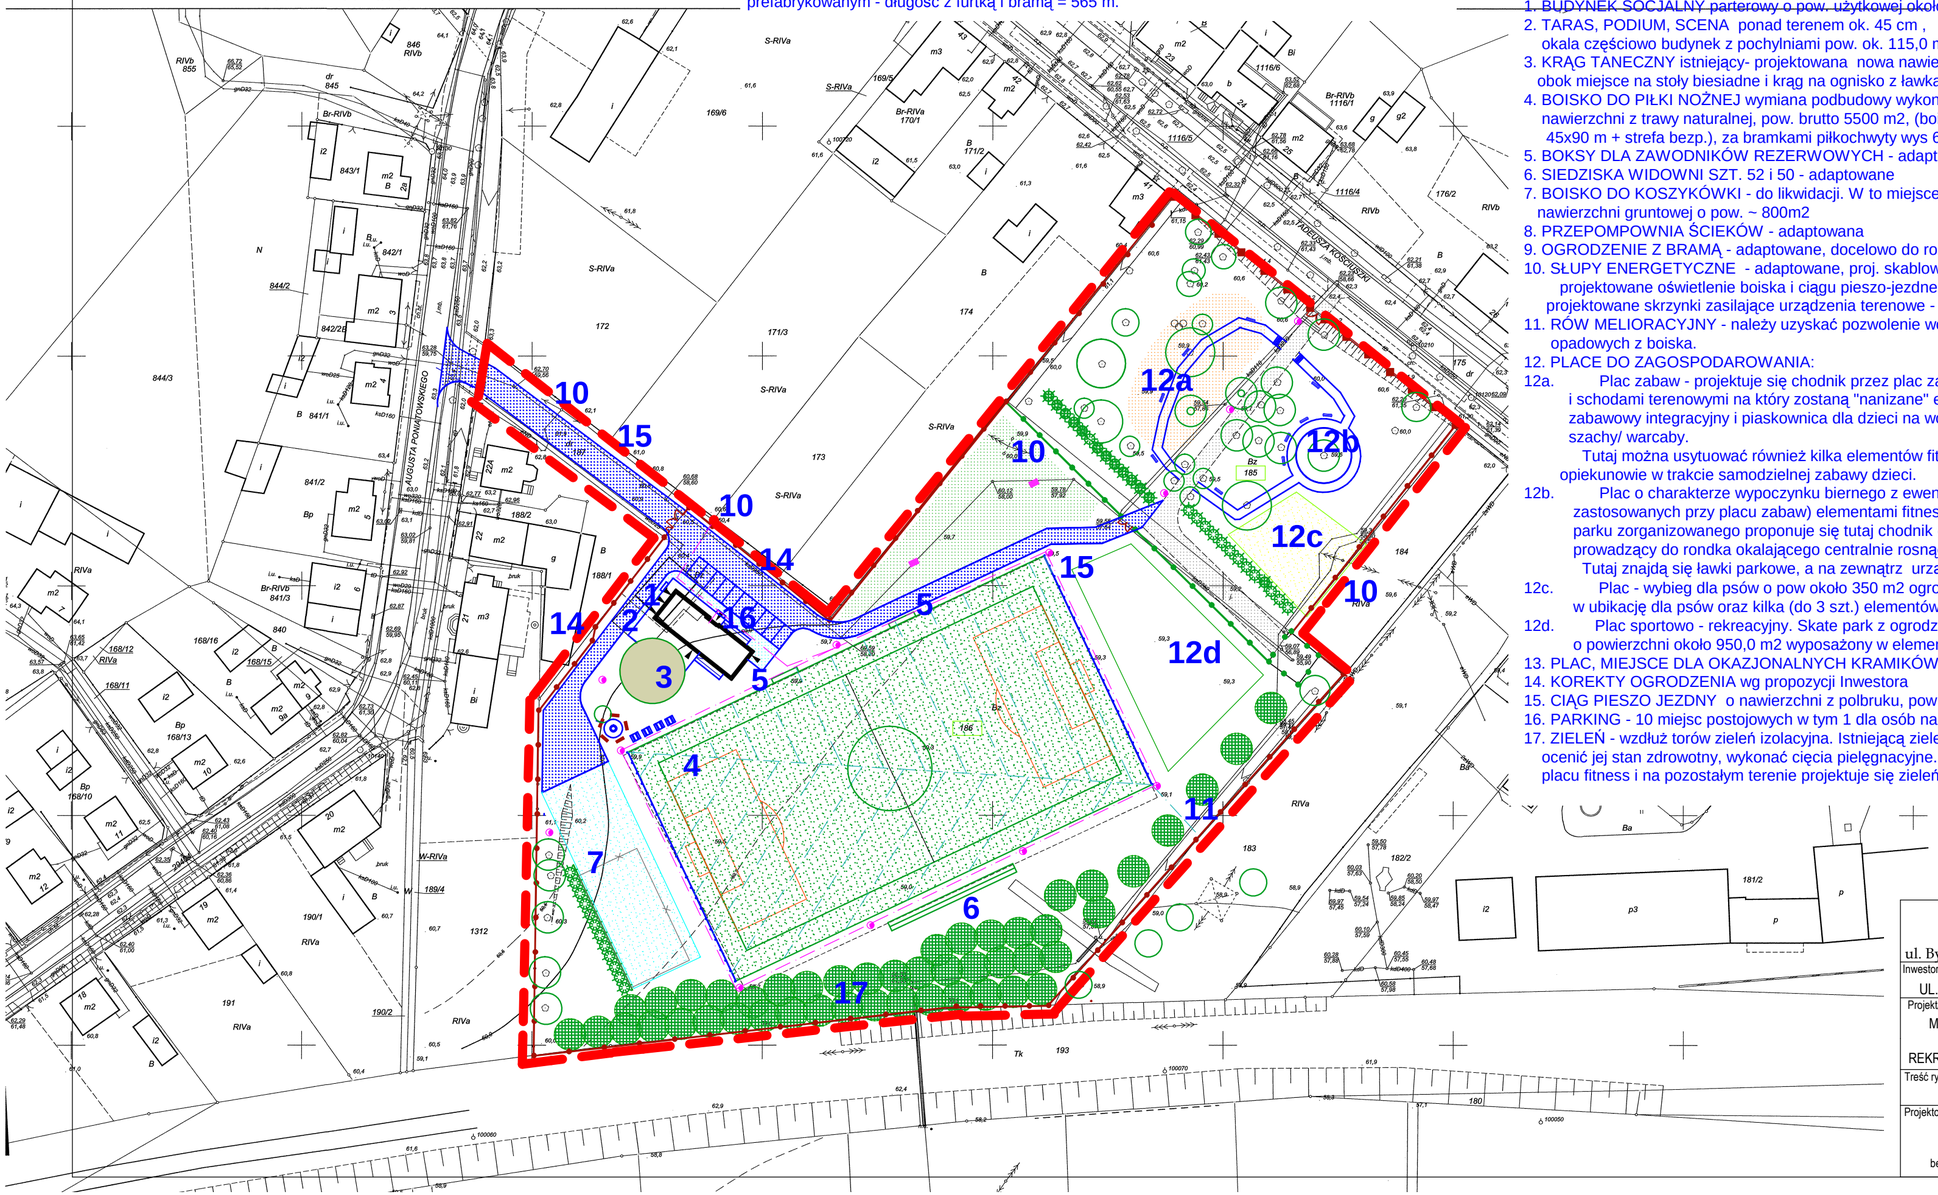

1. BUDYNEK SOCJALNY parterowy o pow. użytkowej około 131,4 m2
2. TARAS, PODIUM, SCENA ponad terenem ok. 45 cm , okala częściowo budynek z pochylniami pow. ok. 115,0 m2
3. KRĄG TANECZNY istniejący- projektowana nowa nawierzchnia, pow. 39.40 m2 obok miejsce na stoły biesiadne i krąg na ognisko z ławkami
4. BOISKO DO PIŁKI NOŻNEJ wymiana podbudowy wykonanie drenażu i nowej nawierzchni z trawy naturalnej, pow. brutto 5500 m2, (boisko o wymiarach: 45x90 m + strefa bezp.), za bramkami piłkochwyty wys 6,0 m, długość 2x45 m
5. BOKSY DLA ZAWODNIKÓW REZERWOWYCH - adaptowane
6. SIEDZISKA WIDOWNI SZT. 52 i 50 - adaptowane
7. BOISKO DO KOSZYKÓWKI - do likwidacji. W to miejsce wielofunkcyjny plac o nawierzchni gruntowej o pow. ~ 800m2
8. PRZEPOMPOWNIA ŚCIEKÓW - adaptowana
9. OGRODZENIE Z BRAMĄ - adaptowane, docelowo do rozbiórki
10. SŁUPY ENERGETYCZNE - adaptowane, proj. skablowanie przyłącza energet. do bud. socjalnego, projektowane oświetlenie boiska i ciągu pieszo-jezdnego od ul. T.Kościuszki - 12 słupów, oraz projektowane skrzynki zasilające urządzenia terenowe - szt 2.
11. RÓW MELIORACYJNY - należy uzyskać pozwolenie wodnoprawne na zrzut wód opadowych z boiska.
12. PLACE DO ZAGOSPODAROWANIA:

12a. Plac zabaw - projektuje się chodnik przez plac zabaw ze zjazdem dla wózków inwalidzkich i schodami terenowymi na który zostaną "nanizane" elementy zabawowe w ilości ok. 5 szt. w tym zestaw zabawowy integracyjny i piaskownica dla dzieci na wózku. W południowej części placu - stolik do gry w szachy/ warcaby.
Tutaj można usytuować również kilka elementów fitness (do 5 szt.), na których mogą ćwiczyć opiekunowie w trakcie samodzielnej zabawy dzieci.

12b. Plac o charakterze wypoczynku biernego z ewentualnymi (alternatywnie w stosunku do zastosowanych przy placu zabaw) elementami fitness. W celu nadania temu miejscu charakteru parku zorganizowanego proponuje się tutaj chodnik (z pochylnią i schodami terenowymi) prowadzący do rondka okalającego centralnie rosnące drzewo. Na rondku - rabata kwiatowa.
Tutaj znajdą się ławki parkowe, a na zewnątrz urządzenia fitness - minimum 5 szt.

12c. Plac - wybieg dla psów o pow około 350 m2 ogrodzony płotkiem o wys. ok. 100cm, wyposażony w ubikację dla psów oraz kilka (do 3 szt.) elementów zabawowo sprawnościowych dla psów

12d. Plac sportowo - rekreacyjny. Skate park z ogrodzeniem wys. 2,5 m, o powierzchni około 950,0 m2 wyposażony w elementy przestrzenne do jazdy na rolkach

13. PLAC, MIEJSCE DLA OKAZJONALNYCH KRAMIKÓW - adaptowany
14. KOREKTY OGRODZENIA wg propozycji Inwestora
15. CIĄG PIESZO JEZDNY o nawierzchni z polbruku, pow. 1240 m2
16. PARKING - 10 miejsc postojowych w tym 1 dla osób na wózkach inwalidzkich, pow. 130,5 m2.
17. ZIELEŃ - wzdłuż torów zieleń izolacyjna. Istniejącą zieleń należy zinwentaryzować, ocenić jej stan zdrowotny, wykonać cięcia pielęgnacyjne. Wokół placu zabaw placu fitness i na pozostałym terenie projektuje się zieleń ozdobną uzupełniającą.

Pracownia Projektowa "ArCADiA"
arch. Małgorzata Łapińska
ul. Bydgoska 57 B/5, 64-920 Piła tel. 695-351-620

Inwestor:	GMINA MIASTECZKO KRAJEŃSKIE UL. DĄBROWSKIEGO 16 89-350 MIASTECZKO KRAJEŃSKIE	Nr rys.:	1
Projekt/Obiekt:	MIASTECZKO KRAJEŃSKIE DZ. GEODEZ. 185,186 I 187 KONCEPCJA ZAGOSPODAROWANIA TERENU REKREACYJNO- SPORTOWEGO W MIASTECZKU KRAJEŃSKIM	Skala:	1:1000
		Data:	maj 2015r.
Treść rysunku:	KONCEPCJA ZAGOSPODAROWANIA	Branża:	koncepcja
Projektował:	mgr. inż. arch. Małgorzata Łapińska NN 8345/437/81 uprawnienia budowlane do projektowania bez ograniczeń w specjalności architektonicznej	Podpis:	
		Stadium:	ARCHITEKTURA