



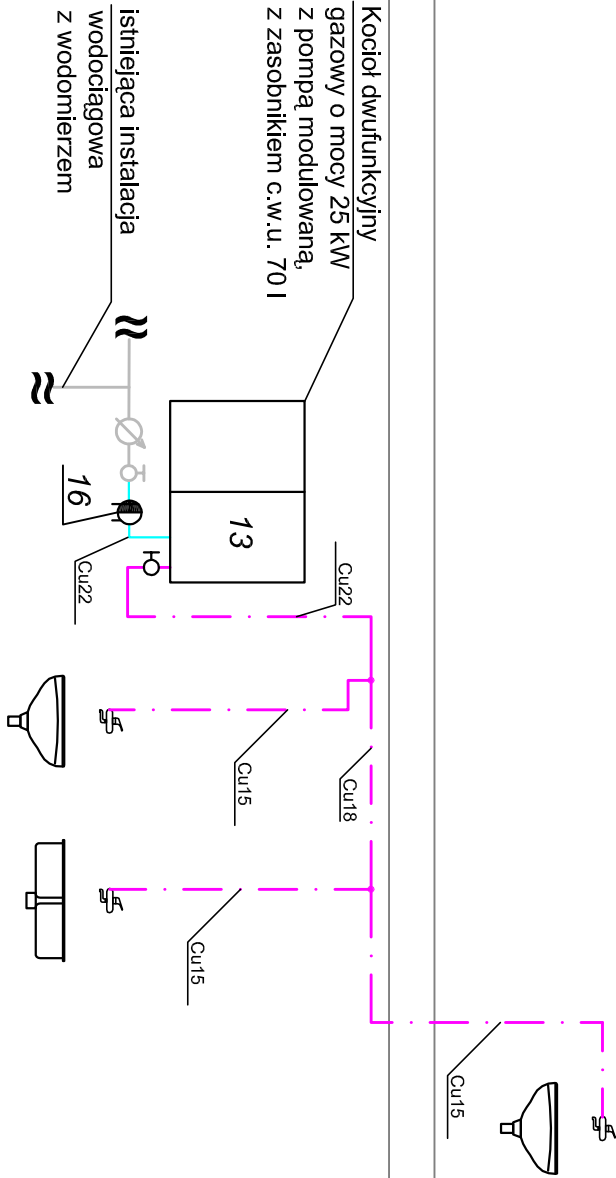

- c.w.u.
- cyrkulacja
- instalacja wodociągowa
- istniejąca instalacja wodociągowa

- 13. Kocioł dwufunkcyjny turbo - 2 szt. gazowy o mocy 25 kW z pompą modułowaną, z zasobnikiem c.w.u. 70 l
- 14. Pompa cyrkulacyjna c.w.u. - 1 szt. np. Wilo DN15 Star-Z 15 CircoStar A
- 15. Zawór zwrotny DN15
- 16. Zawór antyskażeniowy DN20 typ EA

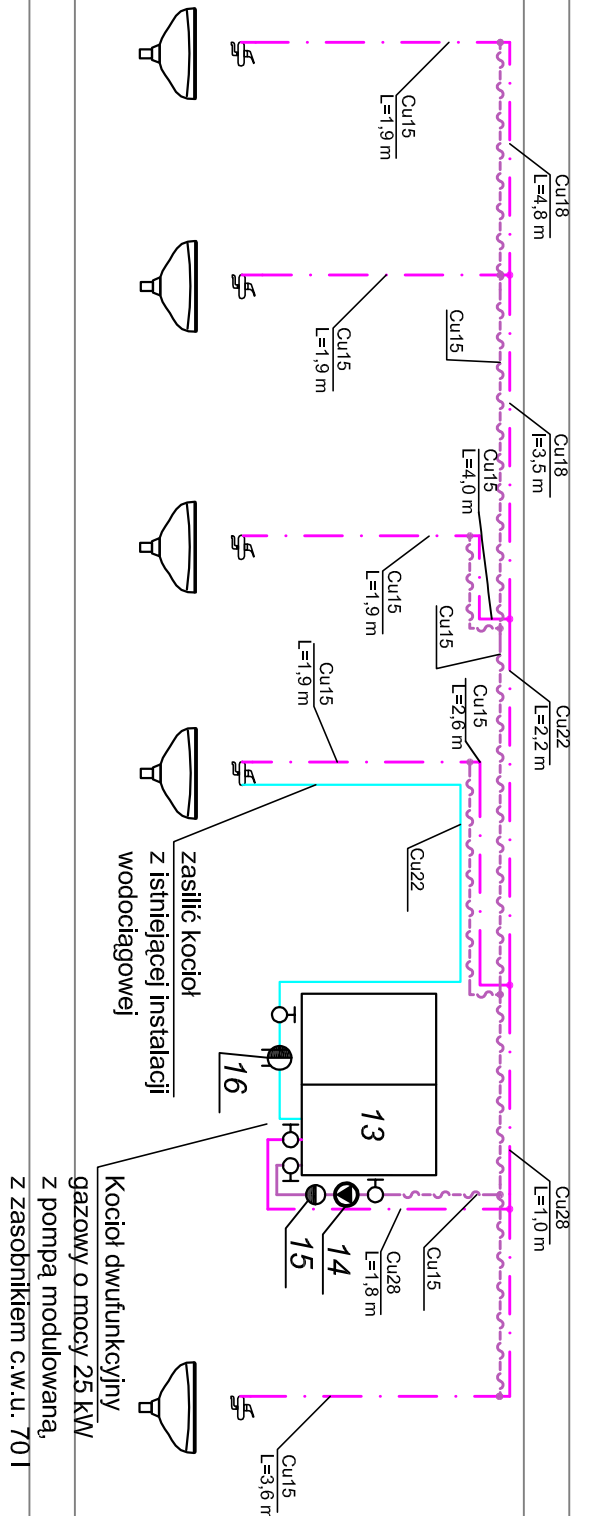

 AUTORSKA PRACOWNIA INŻYNIERII SANITARNEJ "APIS" 64-420 PILA, Al. Niepodległość 154, tel.: (057) 212-00-88, e-mail: apis@apis.pila.pl			
Zamawiający:	Urząd Gminy 89-350 Miasteczko Krajeńskie, ul. Dąbrowskiego 16		
Obiekt:	Budynek Użyteczności Publicznej Miasteczko Krajeńskie, ul. Kościuski 38, dz. nr 182/1		
Temat:	Termomodernizacja Budyńku Użyteczności Publicznej w Miasteczku Krajeńskim, przy ul. Kościuski 38		
Branża	Instalacje sanitarne	Stadium	Projekt Budowlany
Sprawozdanie:	Imię i nazwisko	Nr uprawnień bud.	Podpis
Projektował:	mgr inż. Edward Rodziewicz	WKP/0118/PWOS/06	
Opracował:	mgr inż. Kamila Daszyl mgr inż. Jolanta Matyszk		
Sprawdził:	mgr inż. Helena Rodziewicz	WKP/0114/PWOS/06	
Treść rys.	Skala 1:50 Data 2008-11-31		
ROZWINIĘCIE INSTALACJI C.W.U.		Nr rys. 04	Rev. A