



PRZEKRÓJ A-A

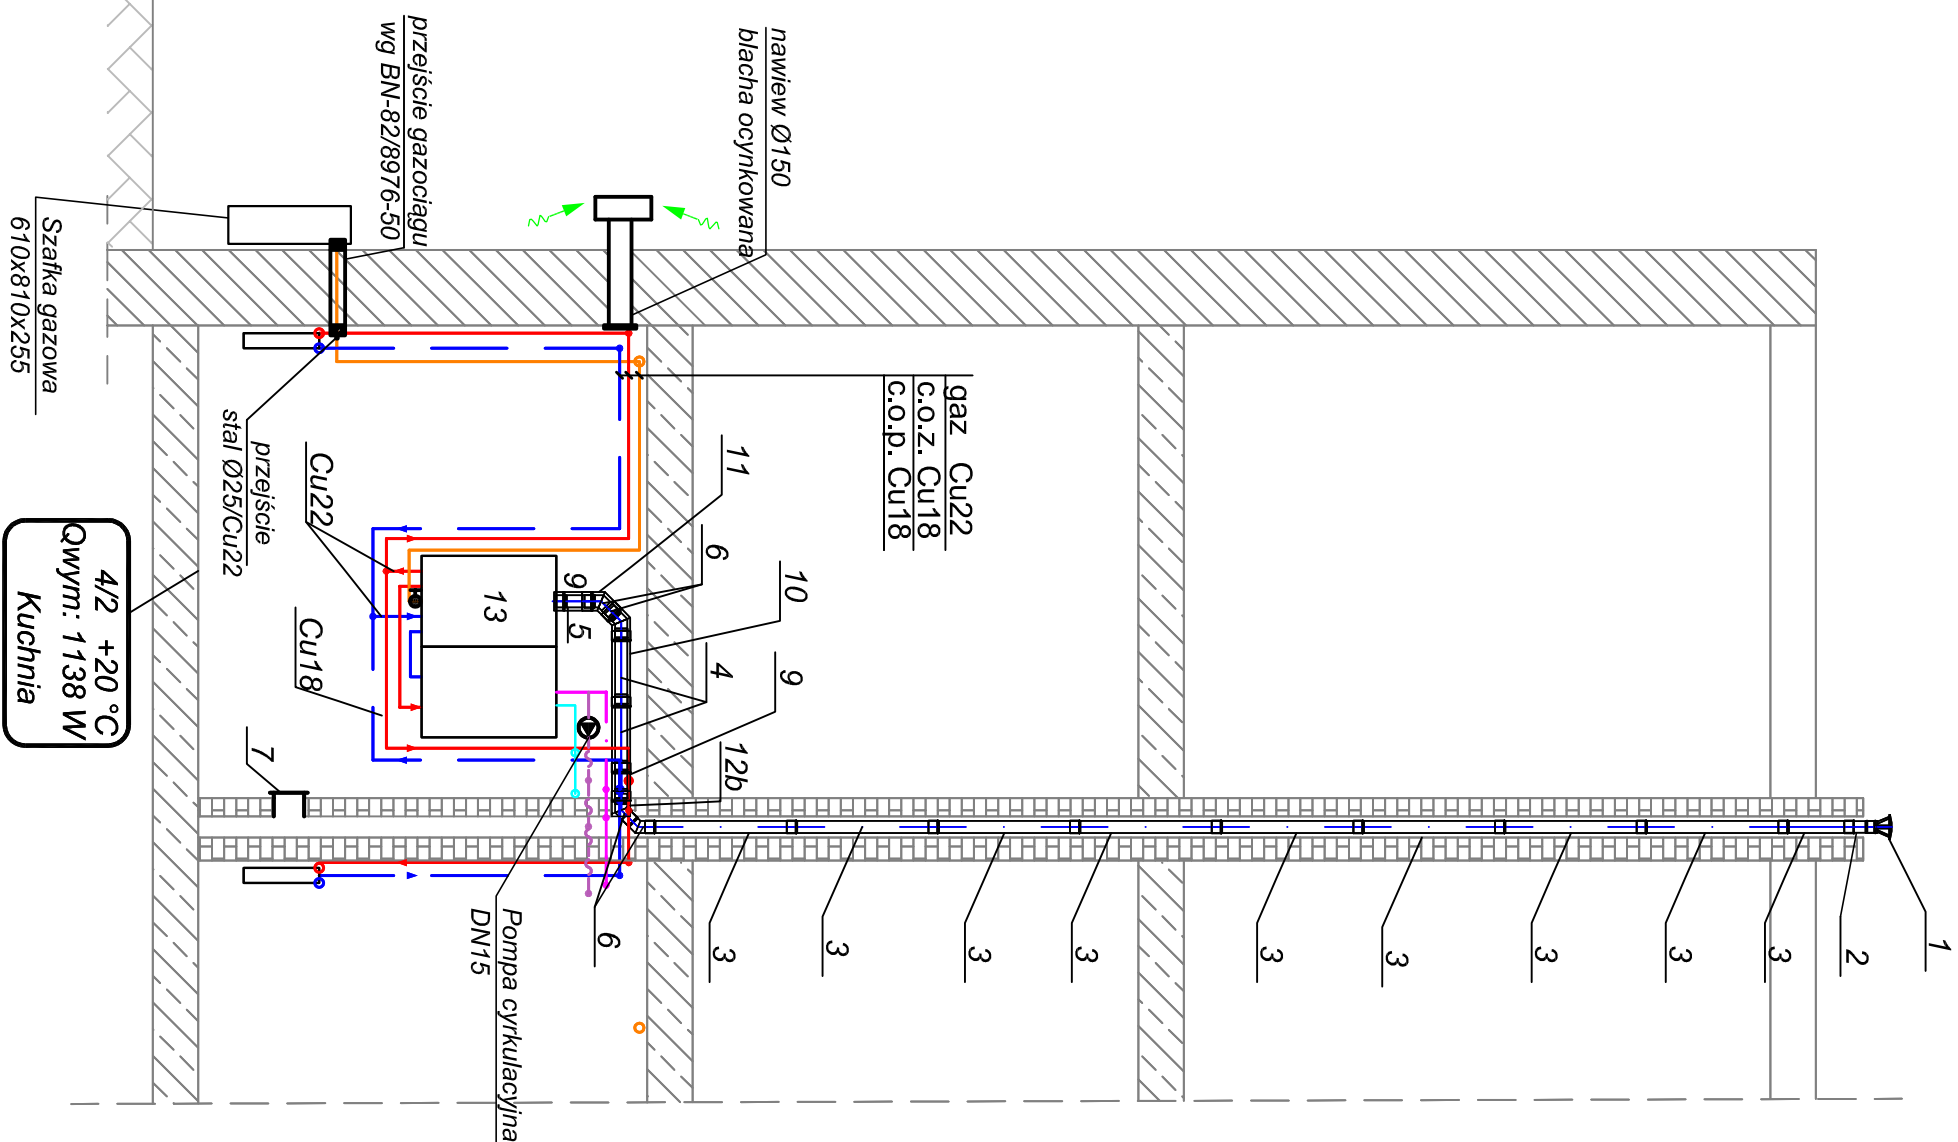

PRZEKRÓJ B-B

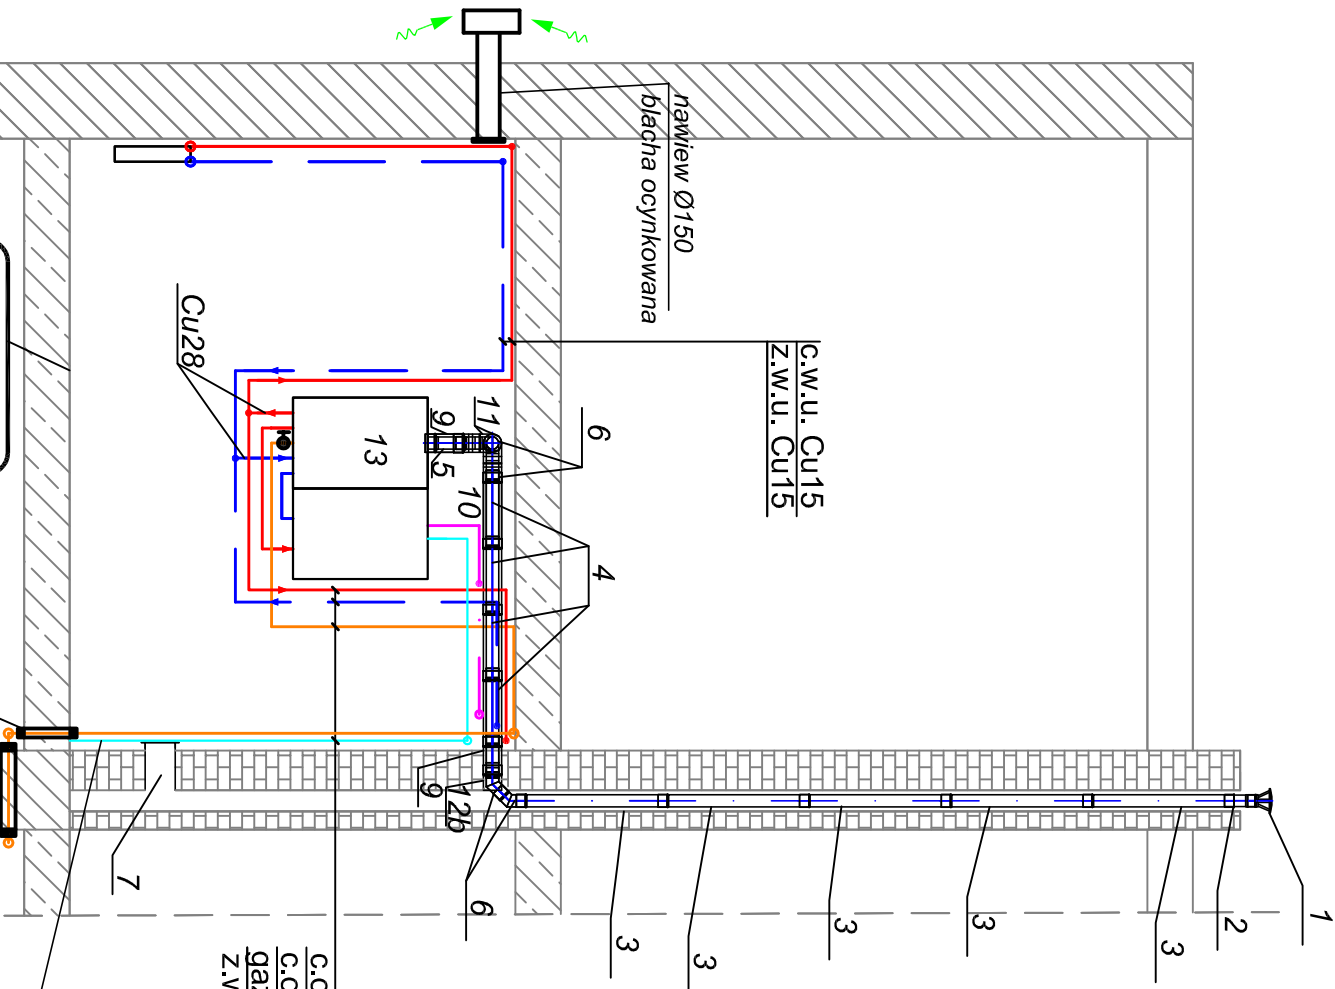

Kształtki kominowe kwasoodporne DN80, jednościenne


1. Parasol DN80 - 2 szt.
2. Prostopka DN80, L=0,2 m - 2 szt.
3. Rura DN80, L=1,0 m - 13 szt.
4. Rura DN80, L=0,5 m - 7 szt.
5. Rura DN80, L=0,25 m - 4 szt.
6. Kolano DN80, 45° - 10 szt.
7. Wyczystka 14x20 cm - 2 szt.
8. Prostopka DN80, L=0,3 m - 1 szt.

Kształtki współosiowe

- DN125, jednościenne
9. Rura DN125, L=0,25 m - 4 szt.
 10. Rura DN125, L=0,5 m - 6 szt.
 11. Kolano DN125, 45° - 6 szt.
 12. a) Prostopka DN125, L=0,28 m - 1 szt.
 - b) Prostopka DN125, L=0,15 m - 2 szt.

13. Kocioł dwufunkcyjny turbo- 2 szt. gazowy o mocy 25 kW z pompą modułowaną, z zasobnikiem c.w.u. 70 l

14. Pompa cyrkulacyjna c.w.u. - 1 szt. np. Wilo DN15 Star-Z 15 CircoStar A

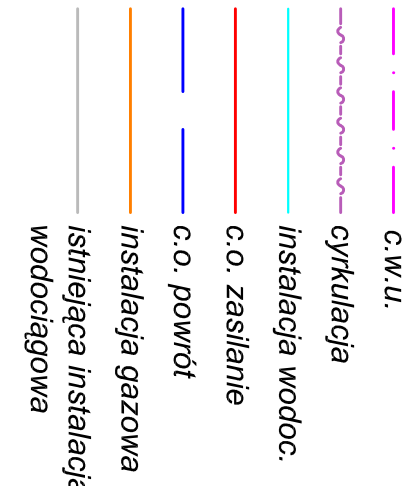

Pracownia Autorskie Zostawienie			
Zamawiający:	89-350 Miasteczko Krajeńskie, ul. Dąbrowskiego 16	Urząd Gminy	
Obiekt:	Budynek Użyteczności Publicznej		
Temat:	Miasteczko Krajeńskie, ul. Kościuszki 38, dz. nr 182/1		
	Krajeńskim, przy ul. Kościuszki 38		
Branża:	Instalacje sanitarne	Stadium	Projekt Budowlany
Siłowniki:	Imię i nazwisko	Nr uprawnień bud.	Podpis
Projektował:	mgr inż. Edward Rodziewicz	WKP/0118/PWOS/06	
Opracował:	mgr inż. Kamila Daszaj		
Sprawił:	mgr inż. Jolanta Maryjask		
Sprawił:	mgr inż. Helena Rodziewicz	WKP/0114/PWOS/06	
Treść rys.	Skala 1:50	Data 2006-11-31	
PRZEKRÓJ A-A, B-B	Nr rys. 05	Rev: A	