MAPA
ZASADNICZA
~~EWIDENCYJNA~~
Skala 1: 1000
Powiat: .....
Gmina: .....
Wieś: .....
~~OZ.~~: GRABÓWNO
~~NERG.~~: Nr. 1323/2008
Arkusz: 1

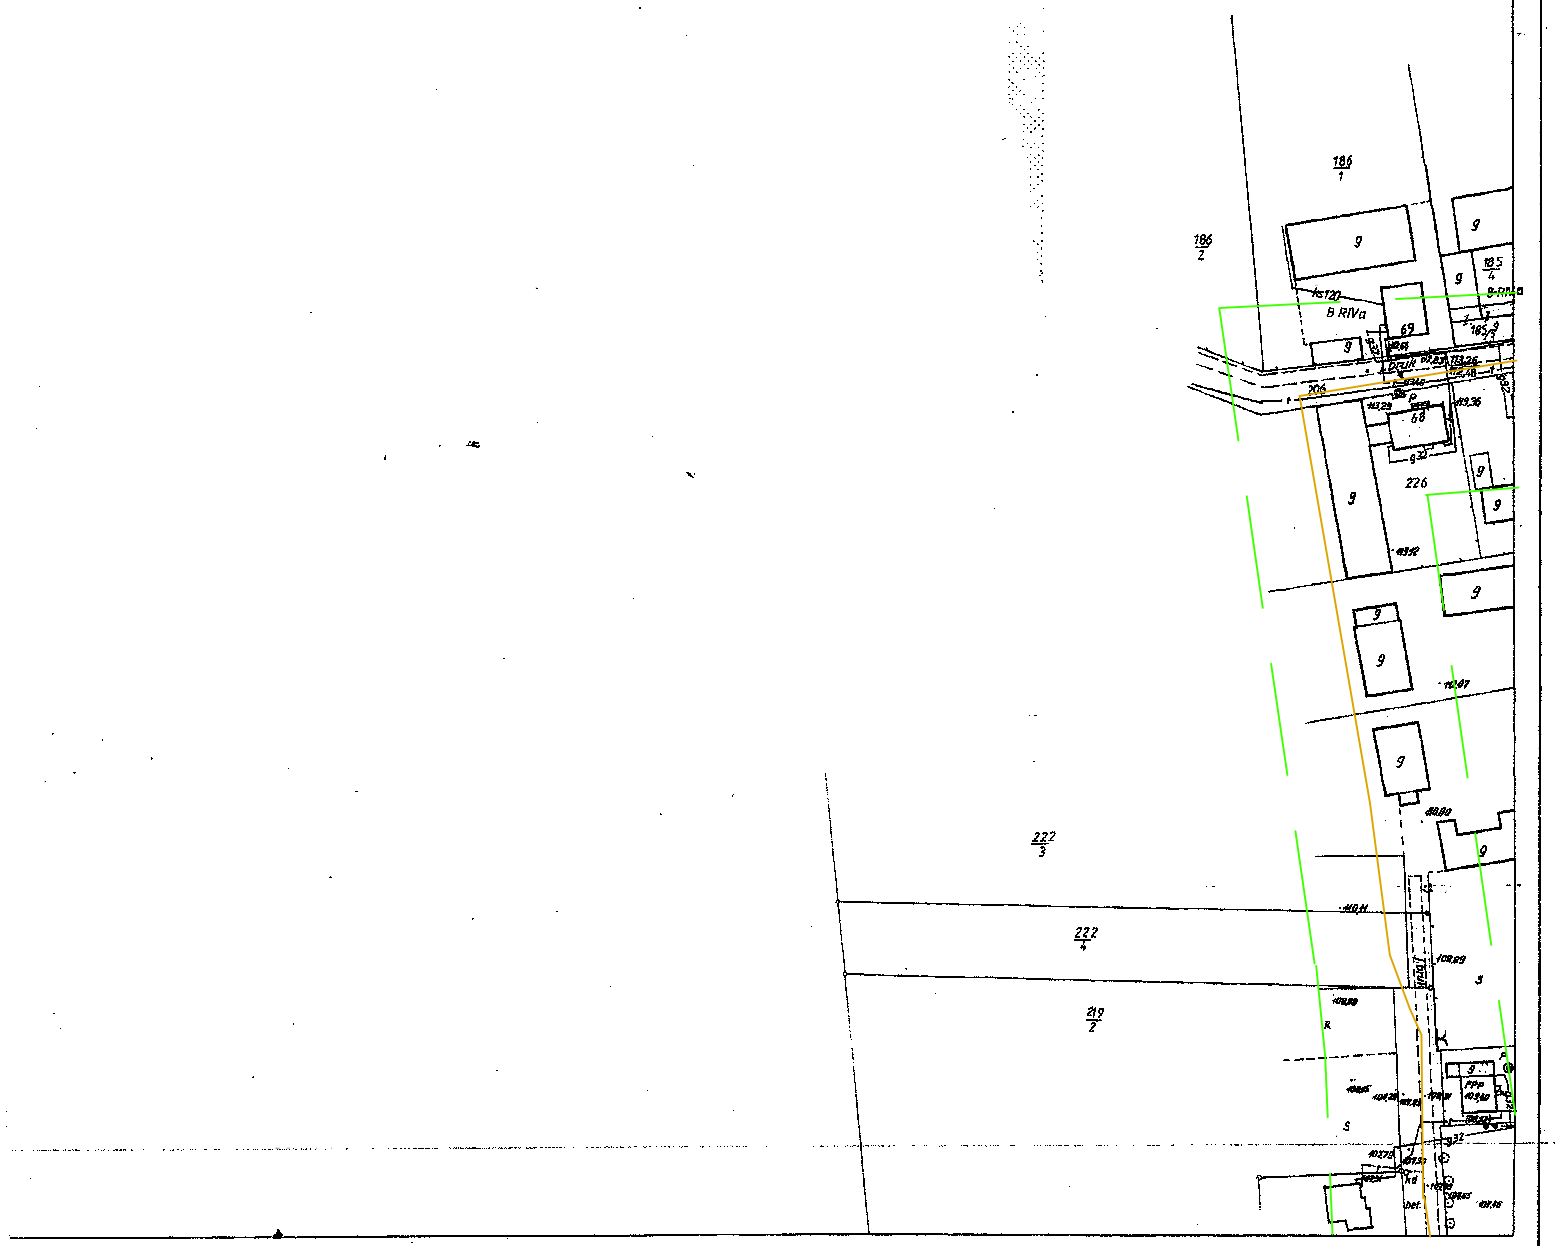

5	6		
3	7		
4			

WOJ. BIURO GEODEZJI I TER. ROL. W PILE
Z SIEDZIBĄ W CHODZIEŻY ODDZIAŁ
REJONOWY W WYRZYSKU

wykonał: K. Wojna
Wyrzysk dnia 20-V-77r.

L. dz. ew. rob. 79/96
Nr. ks. zam. 242/96

kier. R.G.
J. Makua
20. V. 77r.

Starosta Piłski
Powiatowy Ośrodek Dokumentacji Geodezyjnej i Kartograficznej w Pile
Referat w Wyrzysku
Reprodukowanie, rozpowszechnianie i rozpowszechnianie niniejszego dokumentu wymaga zezwolenia o którym mowa w art. 18 ustawy z dnia 17 maja 1989 r. „Prawo geodezyjne i kartograficzne" (Dz. U. z 2005 r. Nr 240, poz. 2027)
2008 -10- 21 z up. STAROSTY
(data) (imię i nazwisko, podpis i pieczęć służbowa osoby upoważnionej)
Inspektor w Powiatowym Ośrodku Dokumentacji Geodezyjnej i Kartograficznej

Zmiany

Starosta Piłski
Powiatowy Ośrodek Dokumentacji Geodezyjnej i Kartograficznej w Pile
Referat w Wyrzysku
Potwierdza się zgodność niniejszej mapy z oryginałem przyjętym do państwowego zasobu geodezyjnego i kartograficznego w dniu 11 SIT. 1996
i zaewidencjonowanym pod nr 3F/P/1/FP/92
Niniejsza mapa nie może służyć do celów projektowych
dnia 2008-10-21 z up. STAROSTY
(imię i nazwisko, podpis i pieczęć służbowa osoby upoważnionej)
Inspektor w Powiatowym Ośrodku Dokumentacji Geodezyjnej i Kartograficznej

ZAKRES INWESTYCJI

LEGENDA

SIEĆ KANALIZACJI SANITARNEJ GRAWITACJA

SIEĆ KANALIZACJI SANITARNEJ TŁOCZNA

"PROJEKTOWANIE"-MAREK GALIŃSKI

FAZA:	Projekt budowlany	Nr. zlecenia	
BRANŻA:	Sanitarna	Nr. rysunku	1
TEMAT:	Kanalizacja sanitarna grawitacyjna		
NAZWA:	Plan sytuacyjno–wysokościowy 353.232.034	Skala	1:2000
LOKALIZACJA:	Miasteczko Krajeńskie	Data	03.2009
INWESTOR:	Gmina Miasteczko Krajeńskie		
ADRES:	Miasteczko Krajeńskie ul.Dąbrowskiego16	Podpis	Nr.uprawnień
PROJEKTOWALI:	mgr inż. Paweł Wiśniewski		WKP/0152/ PWOS/04
SPRAWDZIŁ:	mgr inż. Marek Galiński		308/76/Pw