Gm. BIAŁOŚLIWIE woj.pilskie

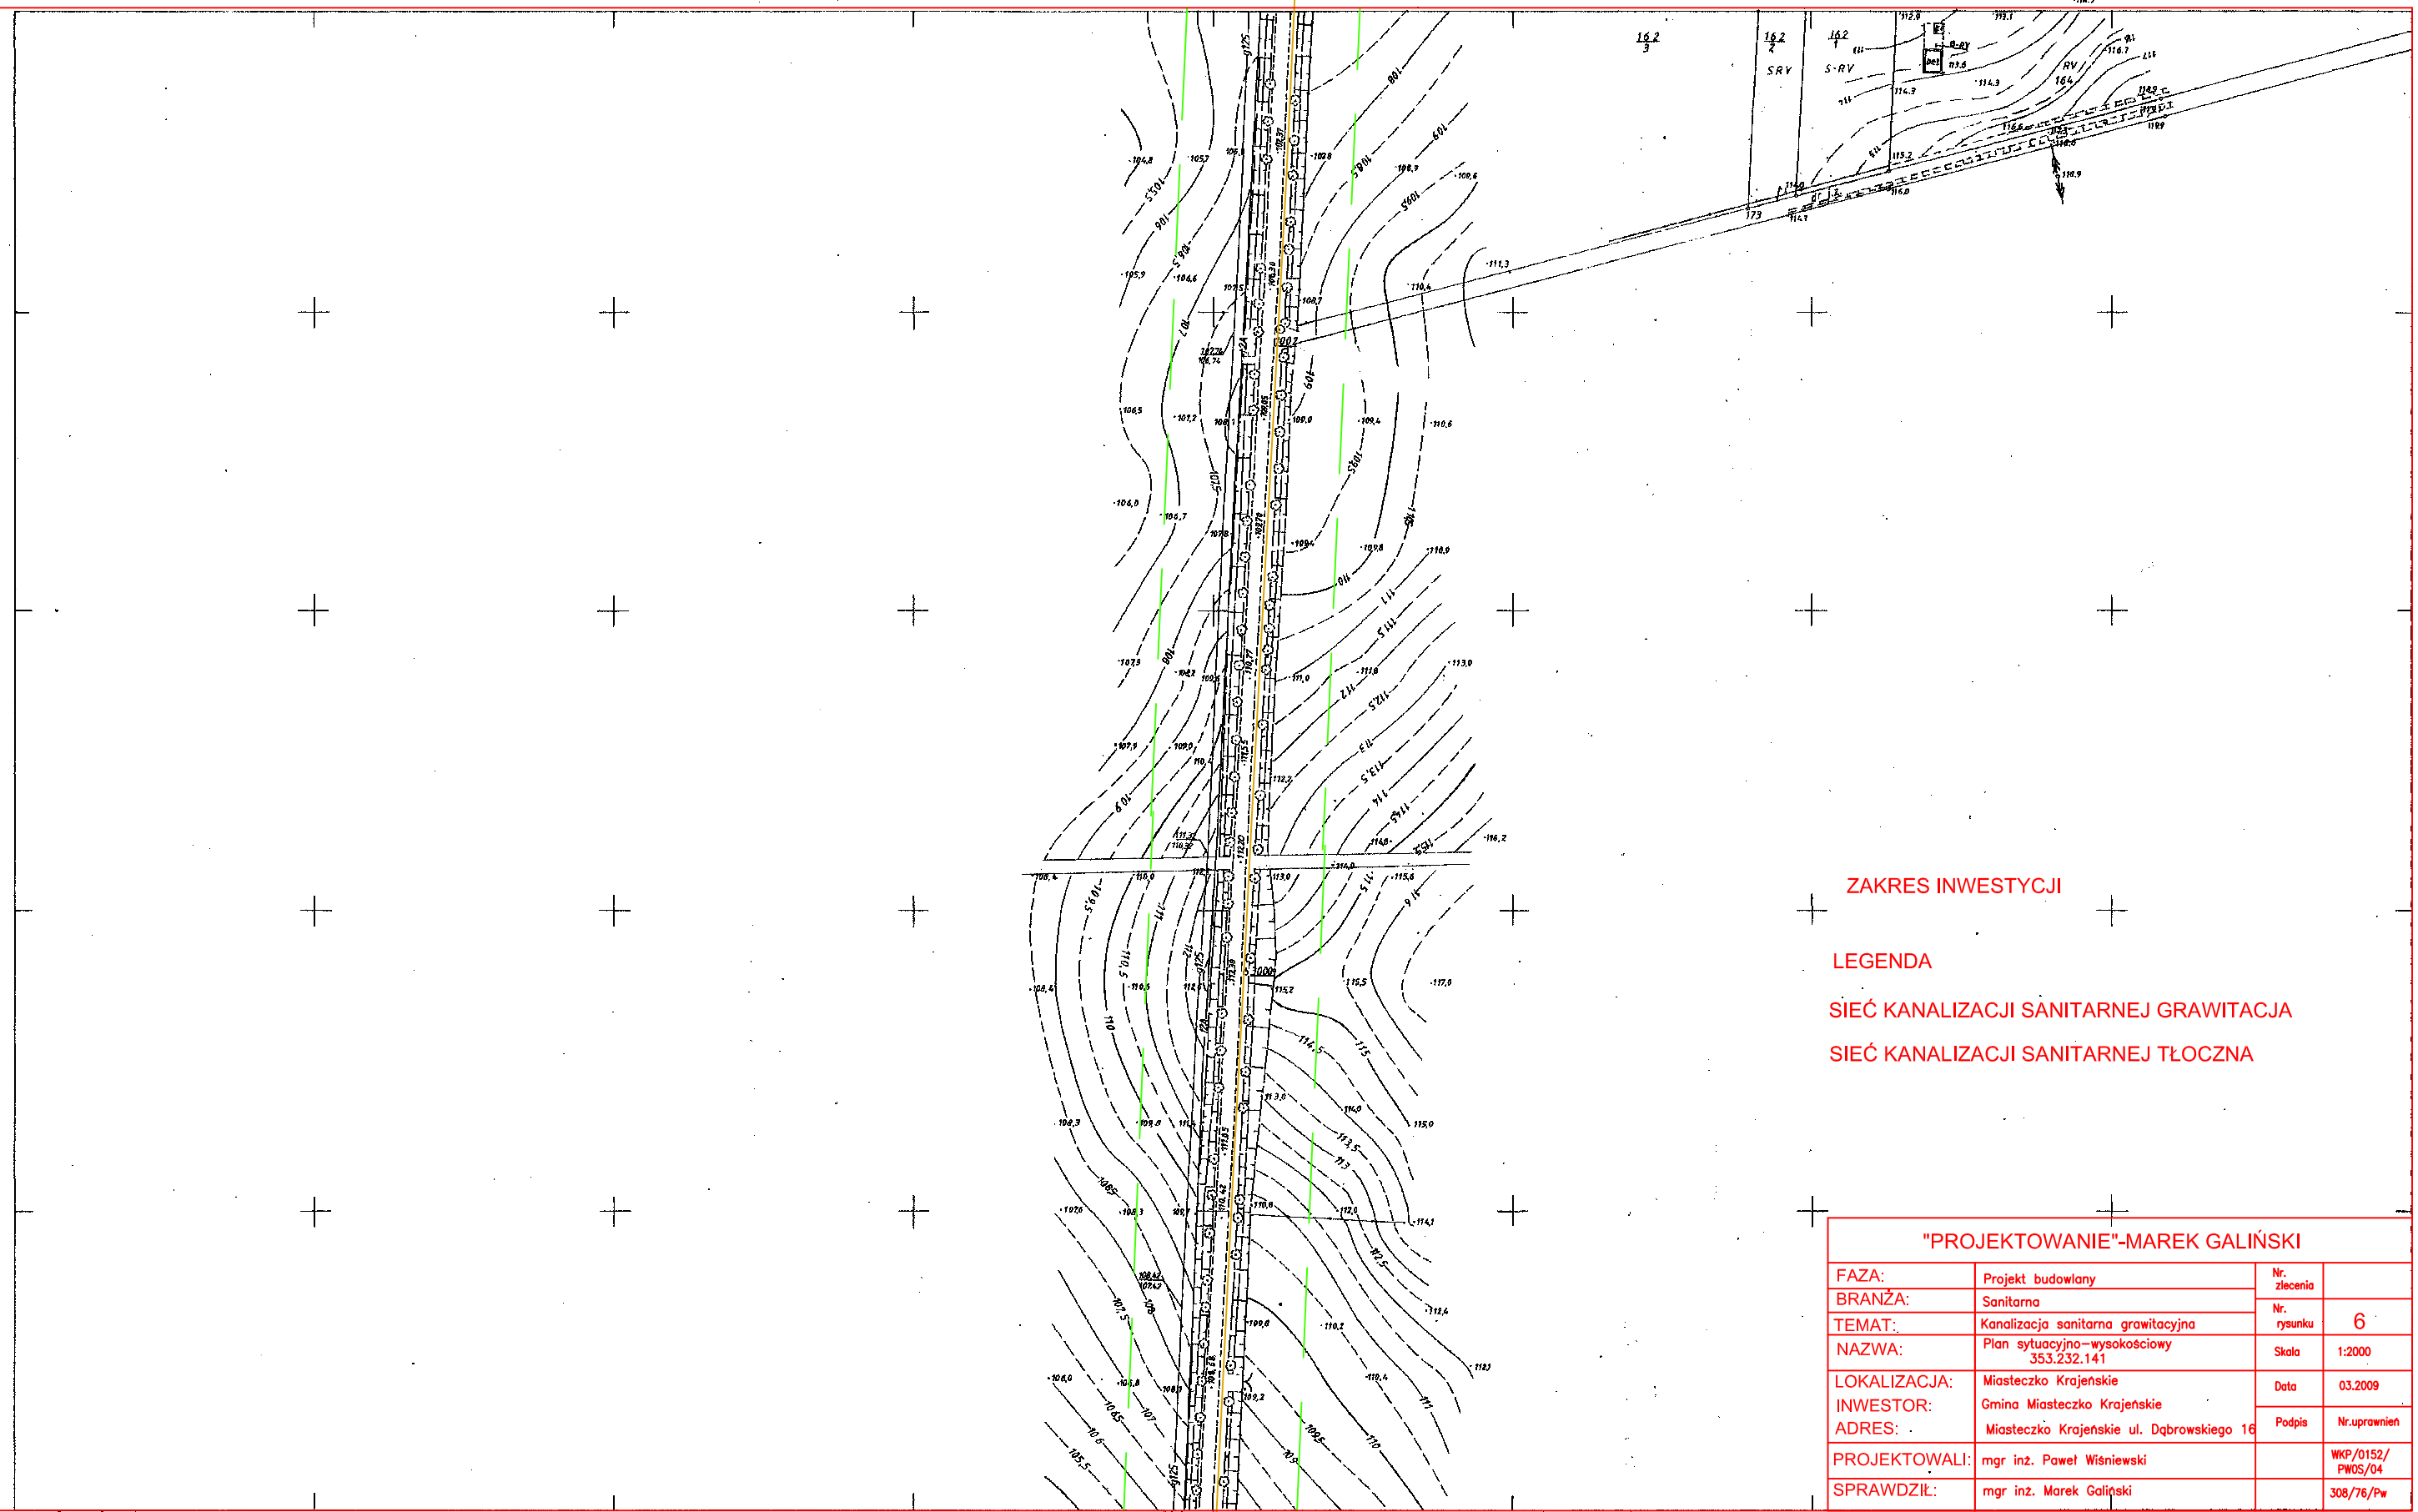

ZAKRES INWESTYCJI

LEGENDA

SIEĆ KANALIZACJI SANITARNEJ GRAWITACJA

SIEĆ KANALIZACJI SANITARNEJ TŁOCZNA

"PROJEKTOWANIE"-MAREK GALIŃSKI			
FAZA:	Projekt budowlany	Nr. zlecenia	
BRANŻA:	Sanitarna	Nr. rysunku	6
TEMAT:	Kanalizacja sanitarna grawitacyjna		
NAZWA:	Plan sytuacyjno–wysokościowy 353.232.141	Skala	1:2000
LOKALIZACJA:	Miasteczko Krajeńskie	Data	03.2009
INWESTOR:	Gmina Miasteczko Krajeńskie	Podpis	Nr.uprawnień
ADRES:	Miasteczko Krajeńskie ul. Dąbrowskiego 16		
PROJEKTOWALI:	mgr inż. Paweł Wiśniewski		WKP/0152/ PWOS/04
SPRAWDZIŁ:	mgr inż. Marek Galiński		308/76/Pw

31/9/8/44/87

353.232.141.
1:1000

MAPA ZASADNICZA
Założona w r. 1985 przez
GEODEZYJNA SPÓŁDZIELNIA PRACY
w PILE
Prezes Zarządu inż. Ryszard Sobol

Naktadki Tematyczne	

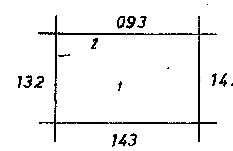

A.Gm. BIAŁOŚLIWIE woj.pilskie
1.wieś Brzostowo
2.wieś Grabówno

Nr DZ 1323/2008
Nr KERG

Starosta Pilski
Powiatowy Ośrodek Dokumentacji Geodezyjnej i Kartograficznej w Pile
Referat w Wyrzysku
Reprodukowanie, rozpowszechnianie i rozporządzanie niniejszego dokumentu wymaga zezwolenia, o którym mowa w art.16 ustawy z dnia 17 czerwca 1989 r. - Prawo geodezyjne i kartograficzne (Dz. U. z 2001 r. Nr 240, poz. 2027)
z up. STAROSTY
2009 - 10 - 21
(data)
Organ i adresat, do którego dokument trafia w ramach obsługi klienta Powiatowego Ośrodka Dokumentacji Geodezyjnej i Kartograficznej

Starosta Pilski
Powiatowy Ośrodek Dokumentacji Geodezyjnej i Kartograficznej w Pile
Referat w Wyrzysku
Poświadcza się zgodność niniejszej mapy z oryginałem przyjętym do państwowego zasobu geodezyjnego i kartograficznego w dniu 01 STY. 1999
i zinwentaryzowanym pod nr 2282-191
Niniejsza mapa nie może służyć dla celów projektowych
2009 - 10 - 21
z up. STAROSTY
(data i nazwisko, pieczęć, stanowisko służbowe osoby przyjmującej)
Inspektor w Powiatowym Ośrodku Dokumentacji Geodezyjnej i Kartograficznej