



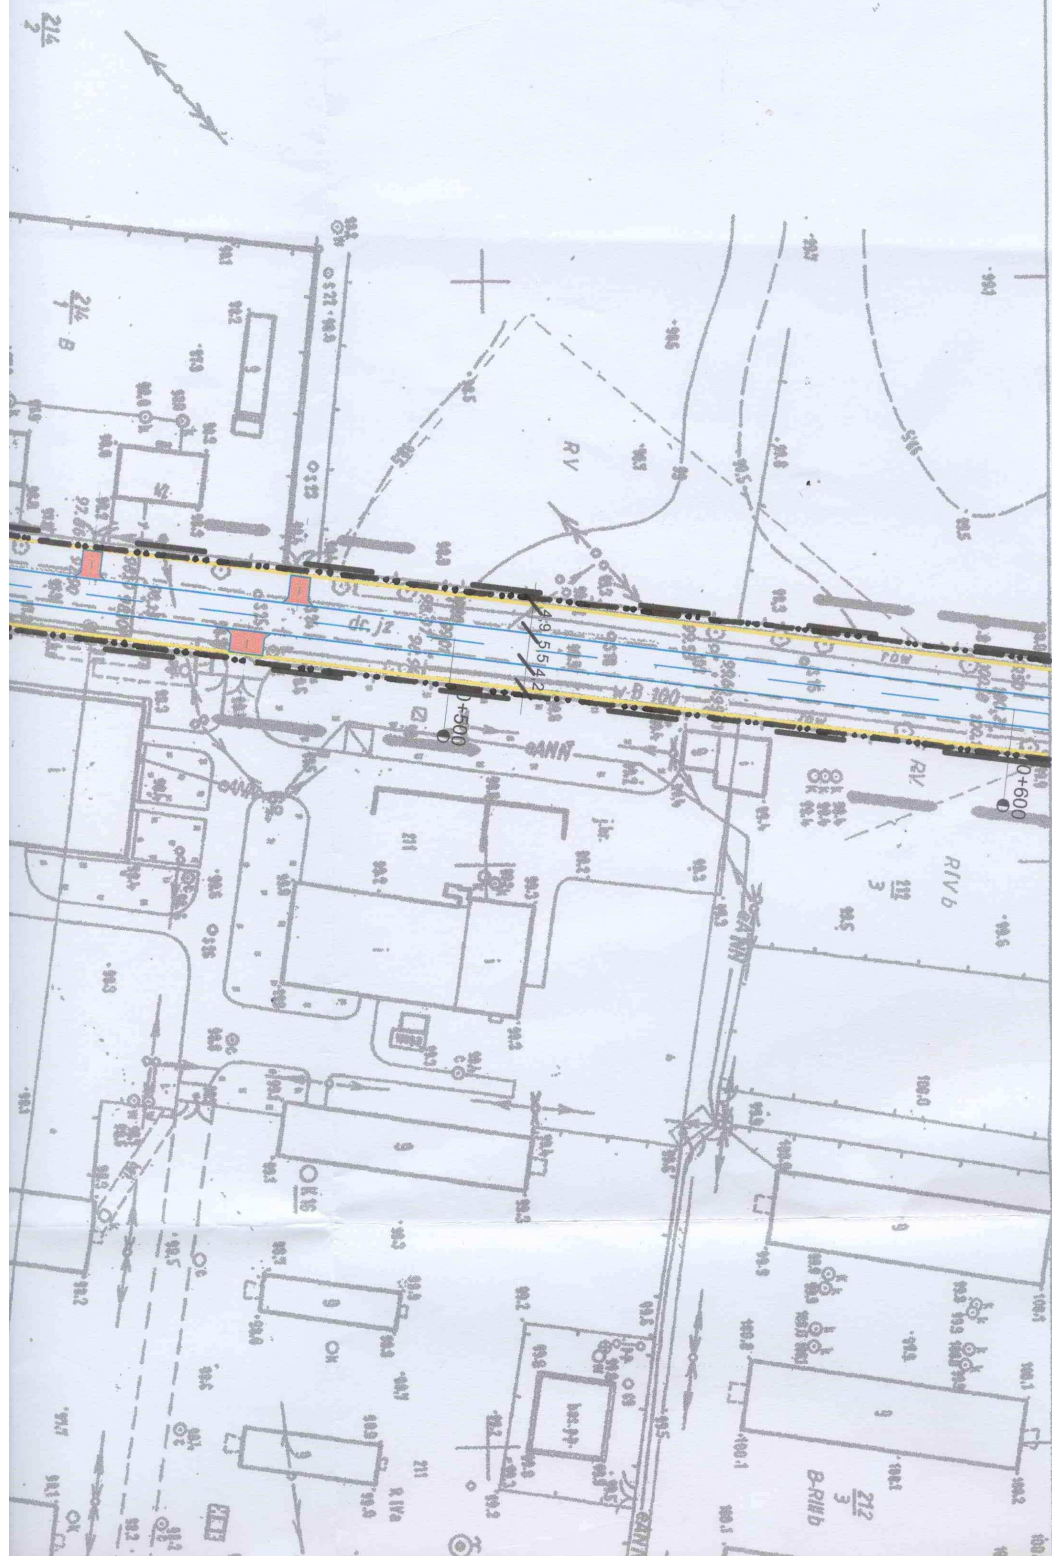

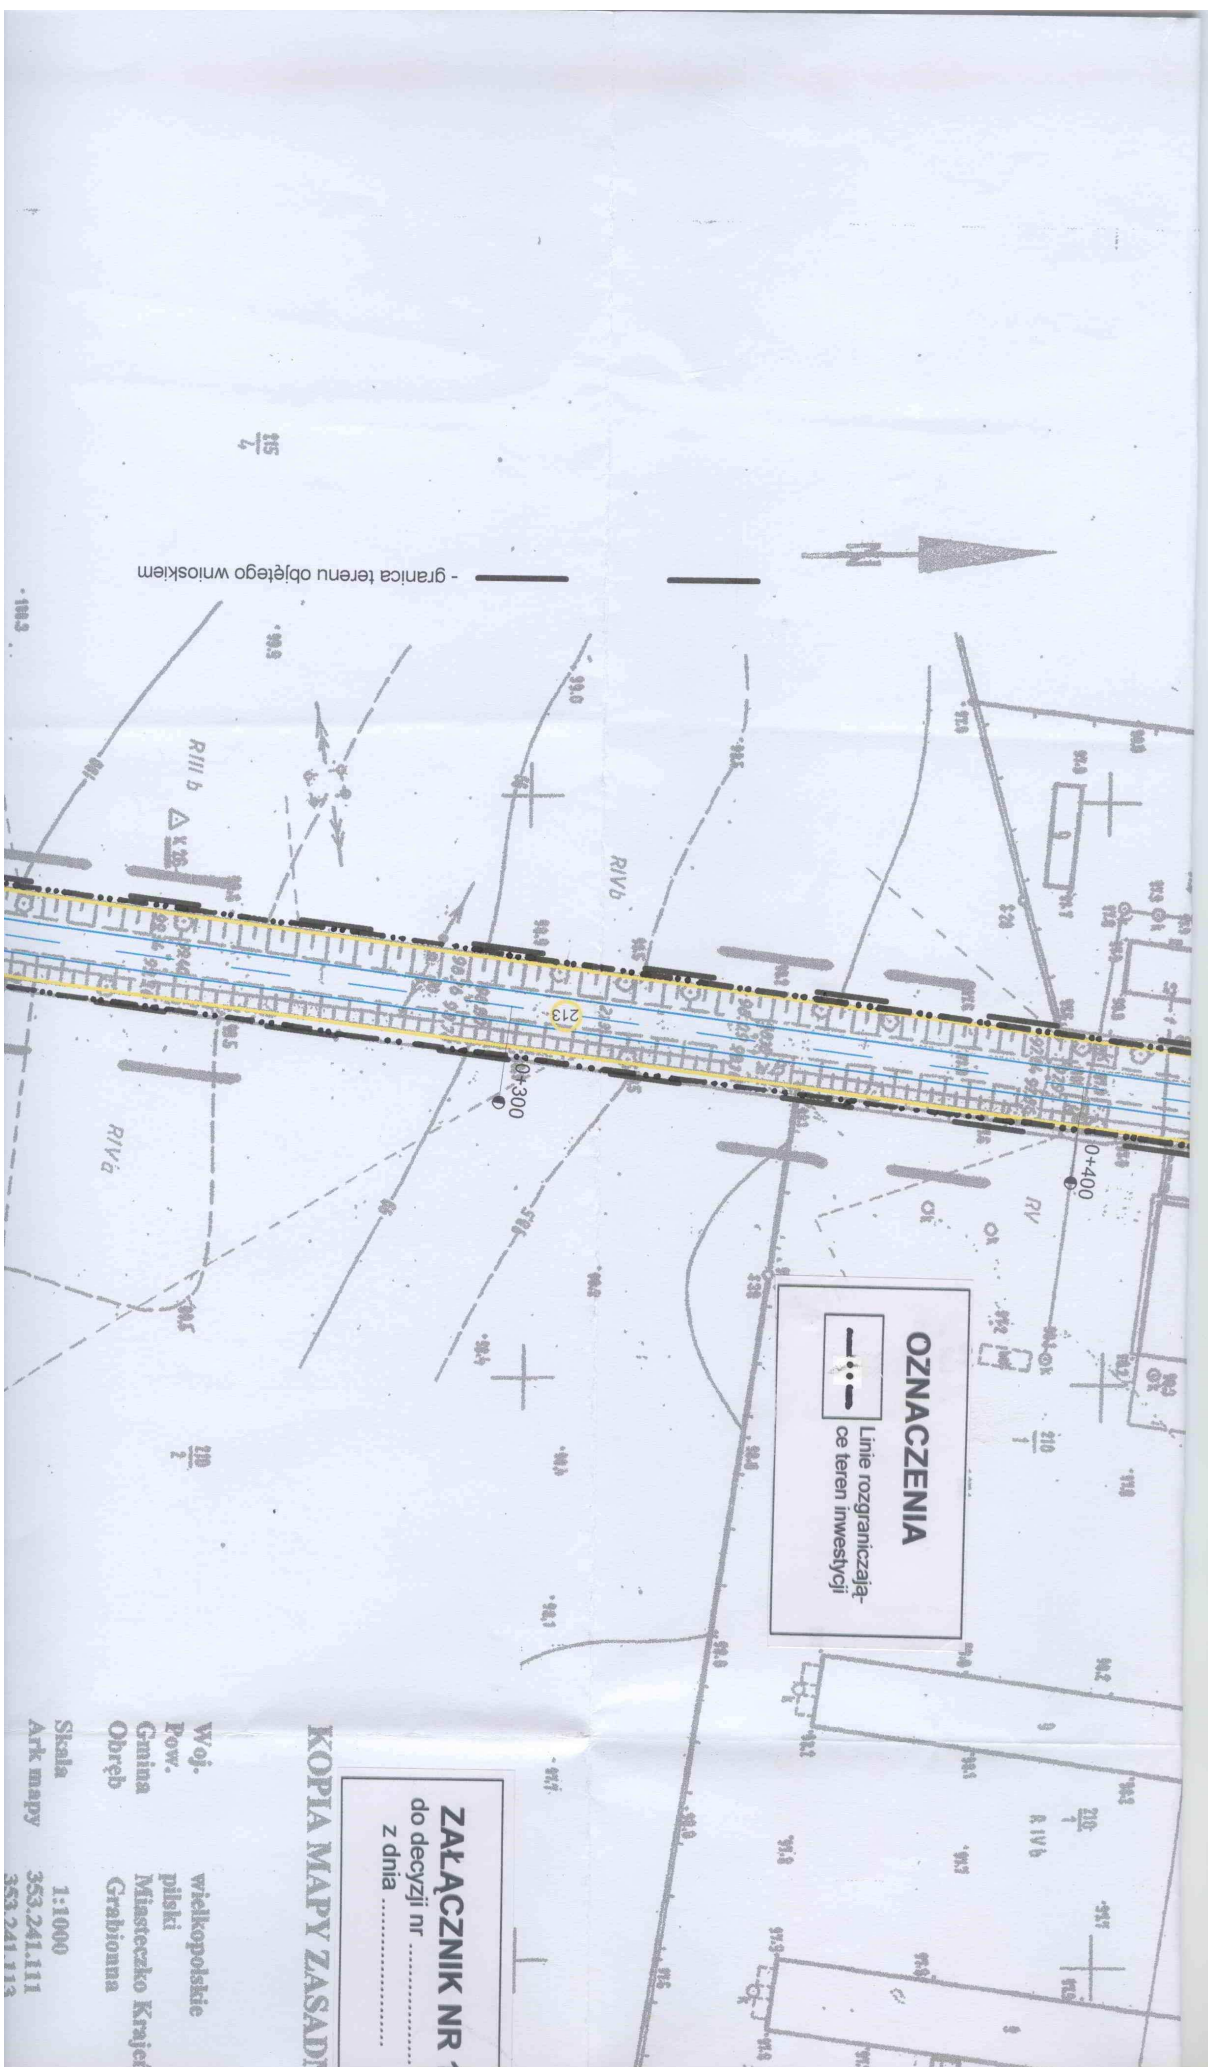

OZNACZENIA

Linie rozgraniczające teren inwestycji

ZALĄCZNIK NR 1
do decyzji nr
z dnia

KOPIA MAPY ZASADNICZEJ

Woj. wielkopolskie
Pow. pilski
Gmina Miasteczko Kraje
Obwód Grabionna
Skala 1:1000
Ark mapy 353.241.111
353.241.113

