W-1 W-1 W-1

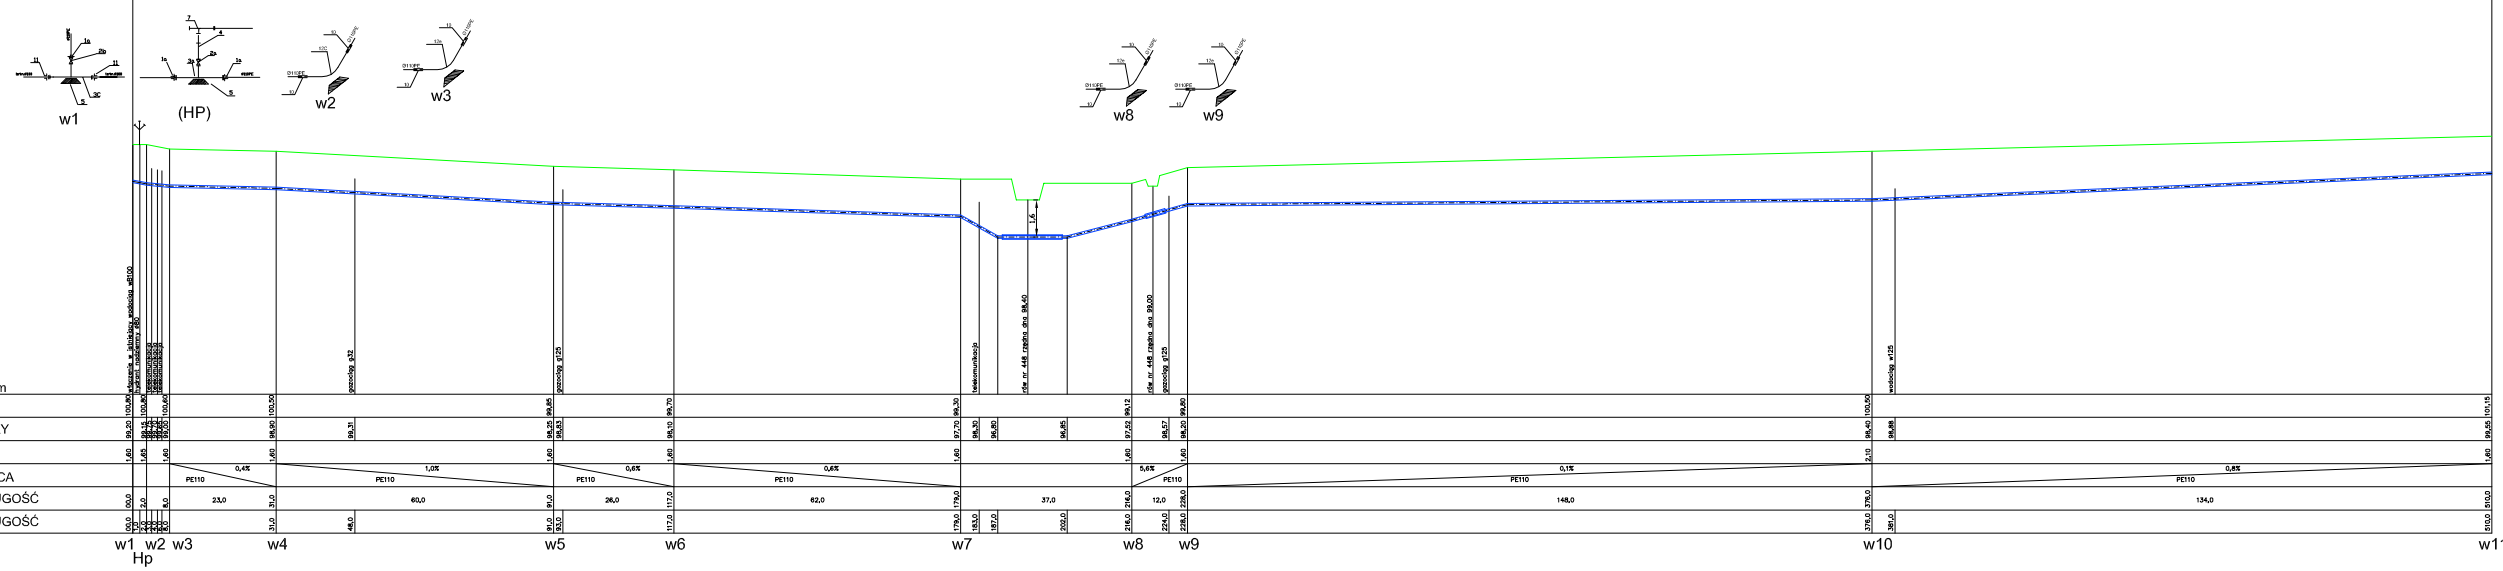

Zestawienie kształtek

Lp	Nazwa kształtki	Producent	Nr katalogowy
1a	Tuleja kołnierzowa PN10 SDR 11 ciągliwie żeliwna do pod kołnierzowych rurowych z kołnierzem gwintowanym ocynk	Vivin	3052425200 3052424200 3052B02400
2a	Zasuwa kołnierzowa NRWLE typ EZ Ø200mm	Huta	4990
2b	Zasuwa kołnierzowa NRWLE typ EZ Ø100mm	Huta	4990
3a	Trójnik żeliwny 100/80/100	Huta	8510
3b		Huta	8510
3c	Trójnik żeliwny 100/100/100	Huta	8510
4	Kołnierz dwukołnierzowy żeliwny Ø80 mm	Huta	8508
5	Blok oporowy		
7	Kolanko żeliwne ze stopką Ø8 mm	Huta	2631
8	Hydrant nadziemny Ø8 mm	Huta	
9	Łuk kołnierzowy kat 90 długość ok 300 mm	Huta	8930
10	Mufa elektrozgrzewna ø=110	Vivin	3054979080
11	Kołnierz specjalny "System 2000" ok 100	Huta	8410
12a	Łuk 15° PN10 SDR 11 DN 110	Vivin	3052452410
12b	Łuk 30° PN10 SDR 11 DN 110	Vivin	3052B02430
12c	Łuk 45° PN10 SDR 11 DN 110	Vivin	3052452440
12d	Łuk 60° PN10 SDR 11 DN 110	Vivin	3052452440
12e	Łuk 90° PN10 SDR 11 DN 110	Vivin	3052452480

LEGENDA:

- ISTNIEJĄCA DROGA
- RURA WODOCIĄGOWA Ø110 PE

"PROJEKTOWANIE" - MAREK GALIŃSKI - POZNAŃ			
FAZA:	PROJEKT BUDOWLANO-WYKONAWCZY	Nr. Projektu	ZP-342-1/2008
BRANŻA:	Sanitarna		
TEMAT:	Sieć wodociągowa	Nr. rysunku	4
NAZWA:	Profil podłużny W-1	Skala	1:100 1:200
LOKALIZACJA:	Grabówno - Grabówno	Data	10.2009
INWESTOR:	Gmina Mosteczko Krajeńskie		
ADRES:	Ul. Bol. Chrobrego 24 64-400 Międzychód	Podpis	Nazwisko
PROJEKTOWAŁ:	mgr inż. Paweł Wiśniewski		WKP/0152/ PWOD/04
SPRAWDZIŁ:	mgr inż. Marek Galiński		300/76/Pw