W-1 W-1 W-1

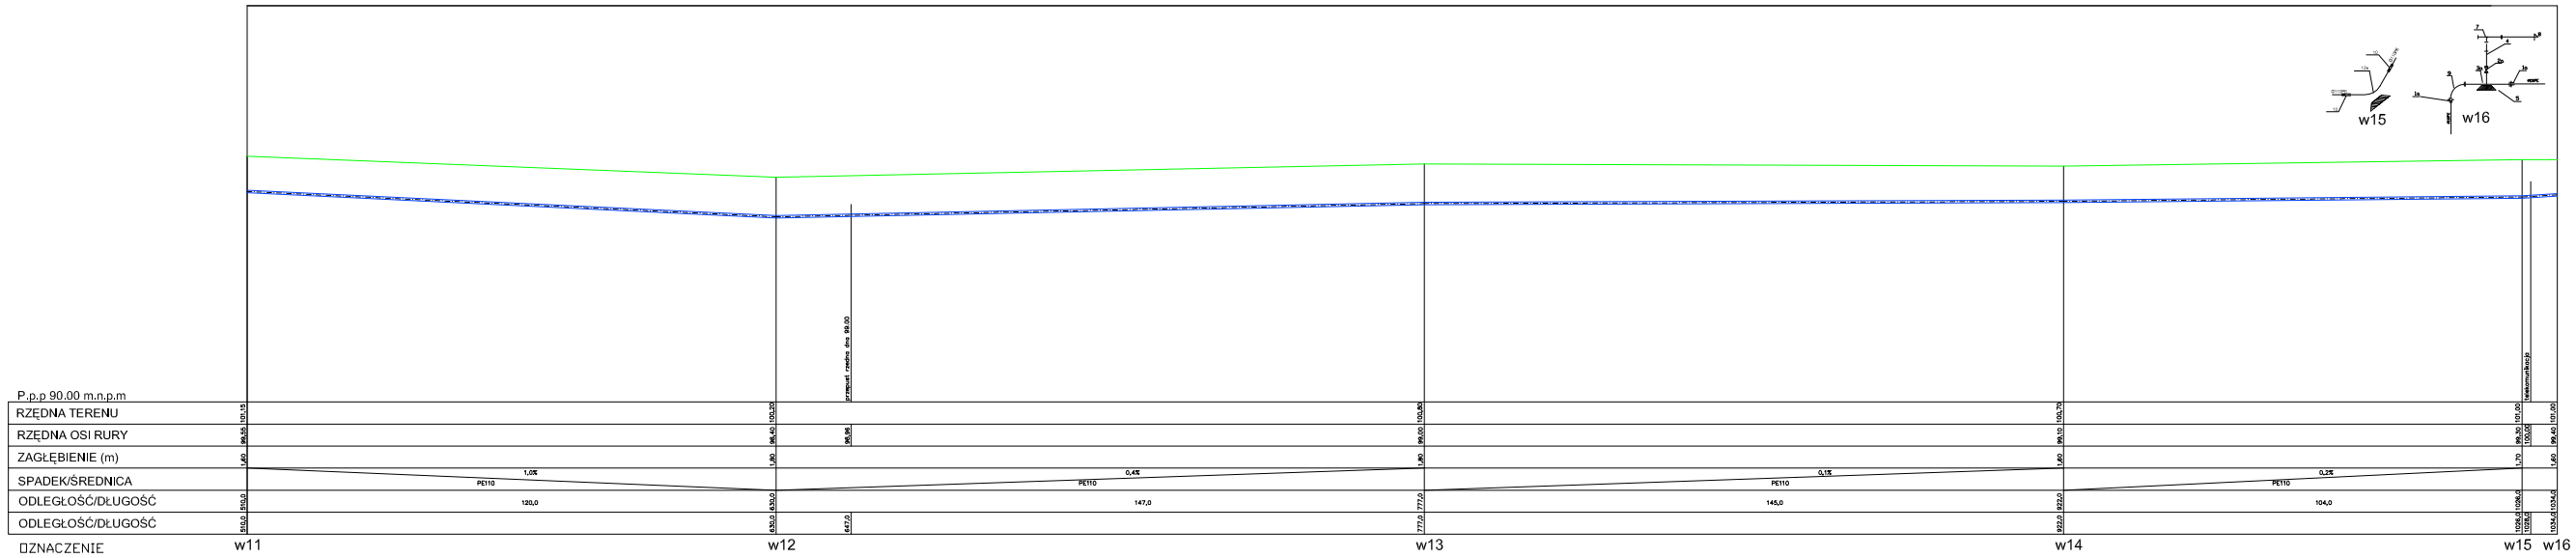

Zestawienie kształtek

Lp	Rodzaj kształtki	Producent	Nr katalogowy
1a	Tuleja kołnierzowa PN10 SDR 11 łączenie rurami ze ścian kanałowych kołnierz stalowy gałkowany ocynk	Vavin	32N2K40N2 32N2K50N2 32N2K60N2
2a	Zasuwa kołnierzowa WWJZ typ EZ Ø90mm	Hydro	4020
2b	Zasuwa kołnierzowa WWJZ typ EZ Ø100mm	Hydro	4020
3a	Trójnik żeliwny 90/90/90	Hydro	6720
3b	Trójnik żeliwny 100/90/100	Hydro	6720
3c	Trójnik żeliwny 100/90/100	Hydro	6720
4	Króciec dwukołnierzowy żeliwny Ø90 mm	Hydro	6700
5	Rura separacyjna	Hydro	
6	Kołnierz PE110 ze stopką 90 mm	Hydro	2651
8	Hydrant naziemny 90 mm	Hydro	
9	Kształtka redukcyjna wzd. 90 stopni dn 100 mm	Hydro	6130
10	Kształtka redukcyjna Ø110	Hydro	32K2R70000
11	Kołnierz monolityczny "System 2000" dn 110	Hydro	2400
12a	Łuk 22° PN10 SDR 11 DN 110	Vavin	30X2K22N10
12b	Łuk 30° PN10 SDR 11 DN 110	Vavin	30X2K30N10
12c	Łuk 45° PN10 SDR 11 DN 110	Vavin	30X2K45N10
12d	Łuk 67° PN10 SDR 11 DN 110	Vavin	30X2K67N10
12e	Łuk 90° PN10 SDR 11 DN 110	Vavin	30X2K90N10

LEGENDA:

- ISTNIEJĄCA DROGA
- RURA WODOCIĄGOWA Ø110 PE

"PROJEKTOWANIE" - MAREK GALIŃSKI - POZNAŃ

FAZA:	PROJEKT BUDOWLANO-WYKONAWCZY	Nr. zlecenia	ZP-343-1/2008
BRANŻA:	Sanitarna	Nr. rysunku	5
TEMAT:	Sieć wodociągowa		
NAZWA:	Profil podłużny W-1	Skala	1:100 1:500
LOKALIZACJA:	Grabówno – Grabiżonna	Data	10.2008
INWESTOR:	Gmina Miasteczko Krajeńskie	Podpis	Nr uprawnień
ADRES:	Ul. Bol. Chrobrego 24 64-400 Międzychód		
PROJEKTOWAŁ:	mgr inż. Paweł Wariewski		WKP/0102/ PWOD/04
SPRAWDZIŁ:	mgr inż. Marek Galiński		300/9/Pw