


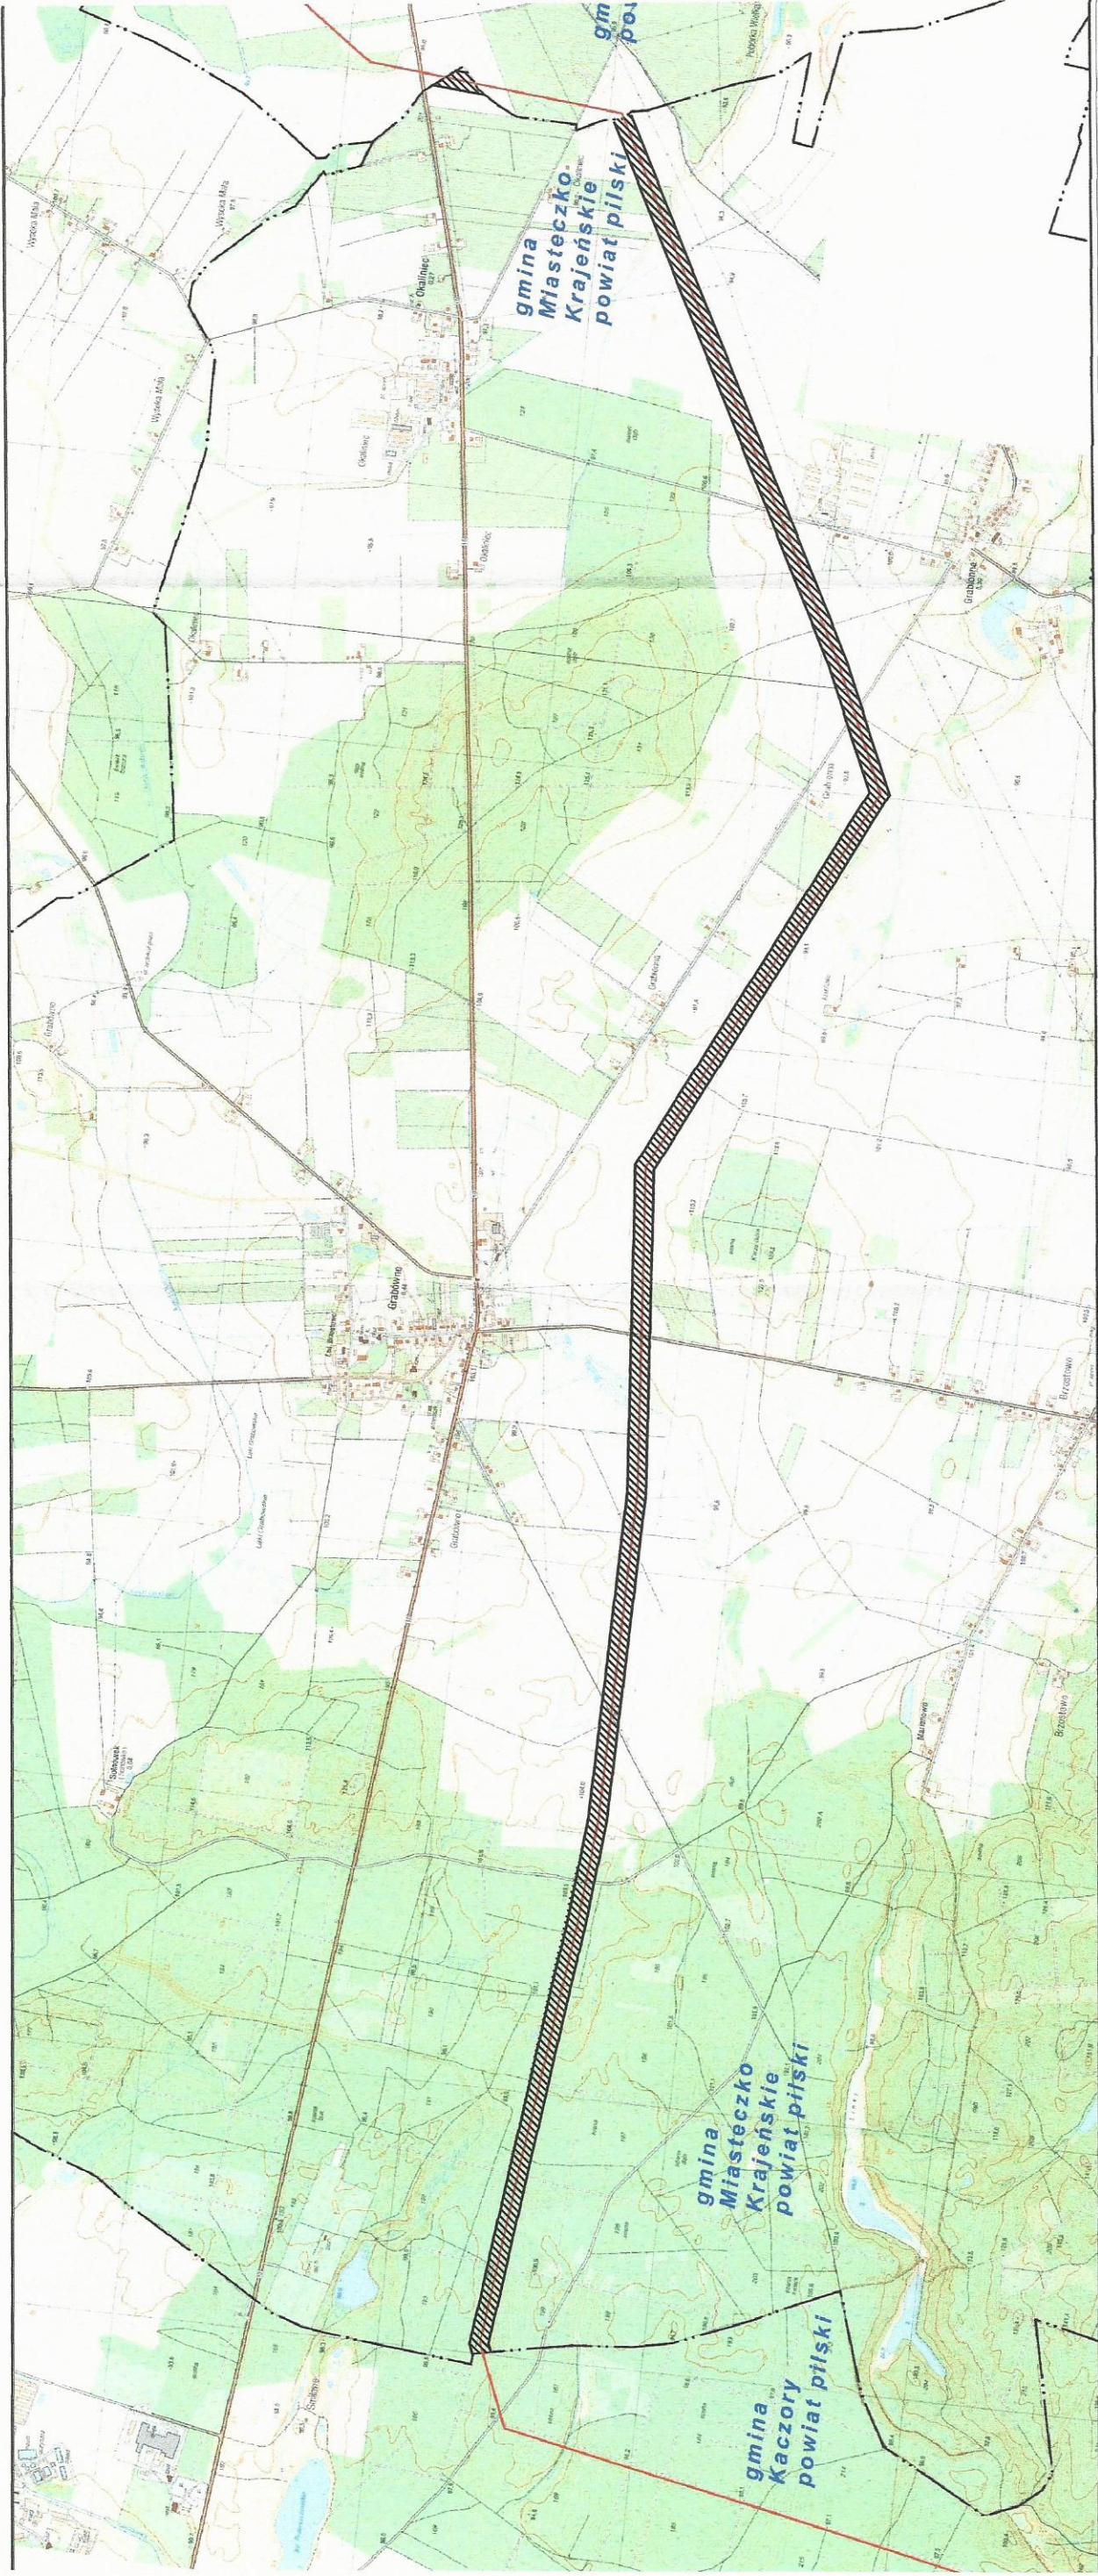

**ZAŁĄCZNIK GRAFICZNY DO UCHWAŁY
N R XXXV.11/218/2014
RADY GMINY MIASTECZKO KRAJEŃSKIE
Z D N I A 25 czerwca 2014r.**

OZNACZENIA GRAFICZNE

- GRANICA GMINY
-  OBSZAR OBJĘTY MIEJSCOWYM PLANEM ZAGOSPODAROWANIA PRZESTRZENNEGO