

Kopia mapy zatwierdzonej

Skala 1:1000

Województwo: wielkopolskie

Powiat: pilski

Gmina: Miasteczko Krajeńskie

Miejscowość: Miasteczko Krajeńskie

Udział: 353,254,081

Układ współrz: 1955

Sygnatura:

WGK: 6642.1.2832.2015

Poświadczam się zgodność niniejszej kopii z treścią materiału państwowego zasobu geodezyjnego i kartograficznego

STAROSTA PILSKI

MAPA KASAD NUNA

(Nazwa materiału zasobu)

1-2019-2014-21

(Identyfikator ewidencyjny materiału zasobu)

2015-06-10

(Data wykonania kopii)

(Imię, nazwisko i podpis osoby reprezentującej organ)

Łączy rysunek nr 1 i 2

Pompownia przydomowa ścieków

8222/9


LS

mgr inż. Grzegorz Krawiec
PROJEKTANT
w zakresie sieci, instalacji i urządzeń sanitarnych
WAH/010143/PODSZ
Jednostka projektowa:
APIS Autorska Pracownia Inżynierii Sanitarnej,
ul. Kondratowicza 6, 64-920 Piła

Inwestor:
Gmina Miasteczko Krajeńskie,
ul. Dąbrowskiego 16
89-350 Miasteczko Krajeńskie

skala 1:1000

Załącznik graficzny nr 3 do wniosku o ustalenie lokalizacji inwestycji celu publicznego dla zadania pn. "Budowa sieci wodociągowej i kanalizacji sanitarnej w miejscowości Miasteczko-Huby"

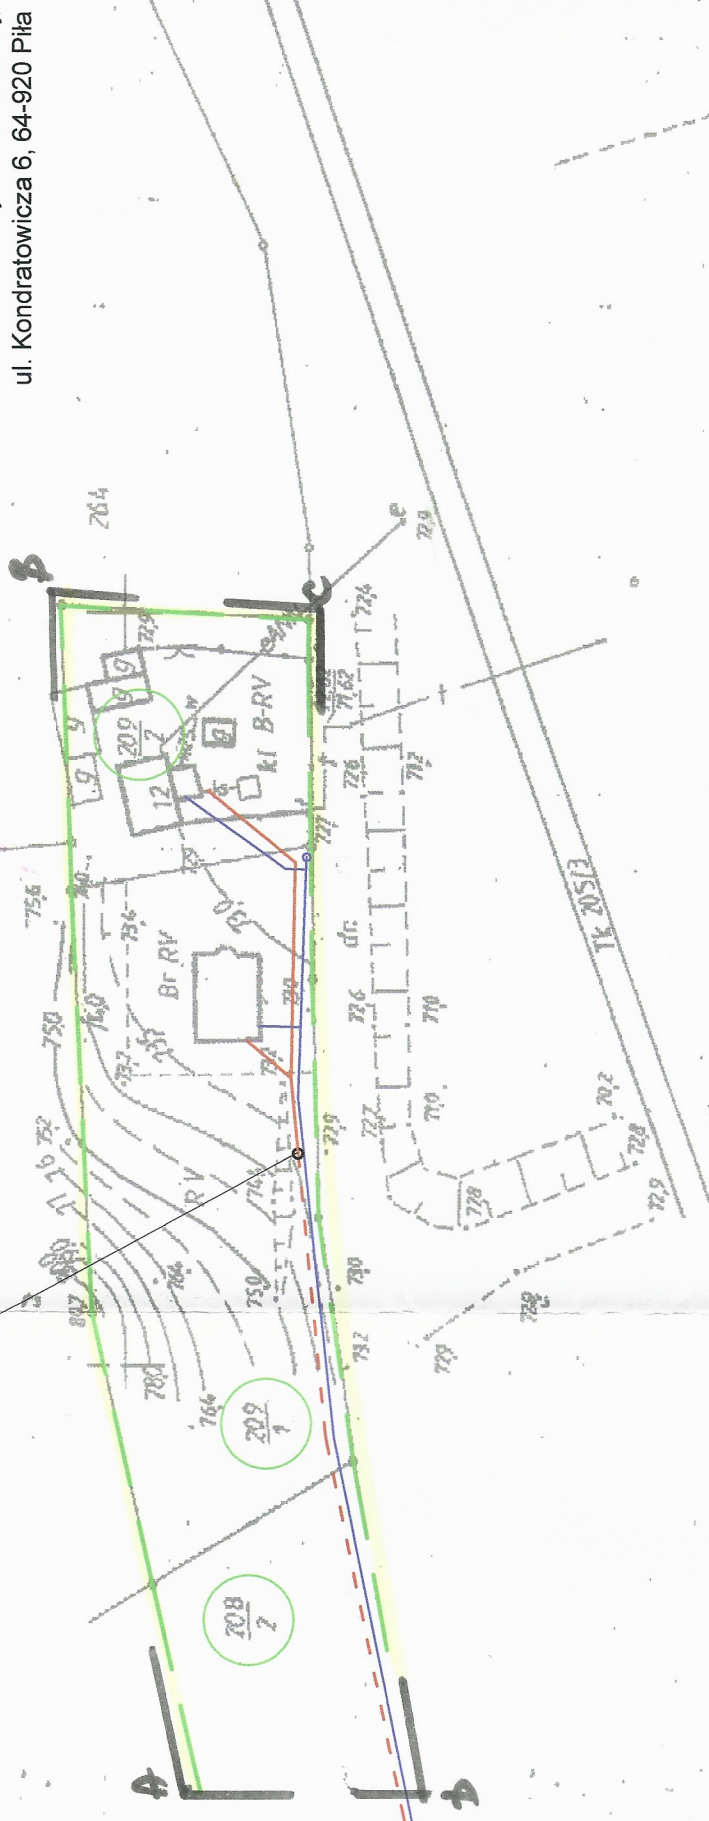

O 123

OZNACZENIA	
	Linia rozgraniczająca teren inwestycji
	Numer działki objętej zakresem wniosku o ustalenie lokalizacji inwestycji celu publicznego
	Przewidywany przebieg wodociągu (możliwa korekta lokalizacji w zakresie wniosku o ustalenie lokalizacji inwestycji celu publicznego)
	Przewidywany przebieg kanalizacji sanitarnej grawitacyjnej (możliwa korekta lokalizacji w zakresie wniosku o ustalenie lokalizacji inwestycji celu publicznego)
	Przewidywany przebieg kanalizacji sanitarnej tłocznej (możliwa korekta lokalizacji w zakresie wniosku o ustalenie lokalizacji inwestycji celu publicznego)

URZĘD GMINY
89-350 MIASTECZKO KRAJEŃSKIE
ul. Dąbrowskiego 16
tel. 873197, 2873154
REGON: 570061572
NIP 764-12-19-724

Załącznik Nr 3 do decyzji o ustaleniu lokalizacji inwestycji celu publicznego
Nr DWA.0133.2.2015 z dnia 14.08.2015

Oznaczenia

AB-CD granice terenu objętego inwestycją budowy sieci wodociągowej i sieci kanalizacji sanitarnej

opracowała
mgr inż. arch. Beata Tubicz-Sobieszczańska