

2017-05-16

Miasteczko Krajeńskie, dnia 15.05.2017 r.  
(miejscowość, data)

1

.....  
(nr rejestru organu administracji architektoniczno – budowlanej)

**Starosta Pilski**  
**Al. Niepodległości 33/35**  
**64-920 Piła**

**ZGŁOSZENIE BUDOWY, ROBÓT BUDOWLANYCH  
NIE WYMAGAJĄCYCH POZWOLENIA NA BUDOWĘ**

**Inwestor:**

Gmina Miasteczko Krajeńskie, ul. Dąbrowskiego 16, 89-350 Miasteczko Krajeńskie, tel.

67/2873196.....  
(imię i nazwisko lub nazwa instytucji oraz adres, telefon)

na podstawie art. 29 i 30 ustawy z dnia 7 lipca 1994 r. – Prawo budowlane (Dz.U. z 2016 r. poz. 290 z późniejszymi zmianami)

**zglaszam zamiar budowy /wykonania robót budowlanych** polegających na:

- 1) wykonaniu placu zabaw poprzez montaż urządzeń zabawowych,
- 2) wykonaniu siłowni zewnętrznej poprzez montaż urządzeń sportowo-rekreacyjnych,
- 3) wykonaniu placu sportowo-rekreacyjnego (skatepark) poprzez montaż urządzeń sportowo-rekreacyjnych i częściowe utwardzenie nawierzchni kostką brukową.....

.....  
(nazwa i rodzaj obiektu lub zespołu obiektów bądź robót budowlanych, zakres robót)

na działce/działkach nr 185 i 186.....

położonych w Miasteczku Krajeńskim, przy ul. Kościuszki, .....

**roboty budowlane zamierzam rozpocząć 03.07.2017 r.**.....  
(należy wpisać datę : dzień – miesiąc - rok rozpoczęcia robót, nie wcześniej jak 21 dni od dnia zgłoszenia)

Do zgłoszenia dołączam<sup>\*)</sup>:

1. Oświadczenie o posiadaniu prawa do dysponowania nieruchomością na cele budowlane,
2. Upoważnienie udzielone osobie pełnomocnika działającego w moim imieniu,
3. Szkic usytuowania obiektu budowlanego / mapa geodezyjna do celów opiniotwórczych, dla przyłączy projekt zagospodarowania terenu wraz z opisem wykonanym na mapach do celów projektowych przez osobę posiadającą uprawnienia budowlane, (Koncepcja zagospodarowania terenu rekreacyjno-sportowego w Miasteczku Krajeńskim, działki geodezyjne 185, 186, 187).
4. Rysunki wraz z opisem technicznym przedstawiające formę architektoniczną i funkcję obiektu,
5. Sposób wykonywania robót budowlanych,
6. Pozwolenia, uzgodnienia lub opinie innych organów, wymagane przepisami szczególnymi. (Decyzja o ustaleniu lokalizacji inwestycji celu publicznego).

**Proszę o wydanie zaświadczenia o braku sprzeciwu do niniejszego zgłoszenia.**

<sup>\*)</sup> niepotrzebne skreślić

Z up. Wójta Gminy

Chuchło

.....  
(podpis inwestora lub osoby przez niego upoważnionej)

**OŚWIADCZENIE**  
**O POSIADANYM PRAWIE DO DYSPONOWANIA NIERUCHOMOŚCIĄ NA CELE BUDOWLANE (B-3)**

(podstawa prawna: art. 32 ust. 4 pkt 2 ustawy z dnia 7 lipca 1994 r. - Prawo budowlane)  
W przypadku większej liczby inwestorów lub osób upoważnionych do złożenia oświadczenia w imieniu inwestora, ubiegających się o pozwolenie na budowę lub dokonujących zgłoszenia, każda osoba składa oświadczenie oddzielnie.

**1. Proszę wpisać dane inwestora (w tym adres zamieszkania lub siedziby):**

imię i nazwisko lub nazwa inwestora: Gmina Miasteczko Krajeńskie kraj: Polska województwo: Wielkopolskie

powiat: Piłski gmina: Miasteczko Krajeńskie

miejsowość: Miasteczko Krajeńskie ulica: Dąbrowskiego nr domu: 16 nr lokalu:

kod pocztowy: 89-350 telefon/e-mail (nieobowiązkowo): 67/2873196

adres do korespondencji (jeżeli jest inny niż adres zamieszkania lub siedziby):

Oznaczenie dokumentu tożsamości (w przypadku gdy inwestorem jest osoba fizyczna):

rodzaj dokumentu:            seria i nr dokumentu:

organ wydający dokument:

**2. Proszę wpisać dane osoby upoważnionej do złożenia oświadczenia w imieniu inwestora (w tym adres zamieszkania):**

(w przypadku gdy inwestorem jest osoba prawna albo jednostka organizacyjna nieposiadająca osobowości prawnej albo gdy za inwestora będącego osobą fizyczną oświadczenie składa jej pełnomocnik)

imię i nazwisko:            kraj:            województwo:

powiat:            gmina:

miejsowość:            ulica:            nr domu:            nr lokalu:

kod pocztowy:            telefon/e-mail (nieobowiązkowo):

adres do korespondencji (jeżeli jest inny niż adres zamieszkania):

Oznaczenie dokumentu tożsamości:

rodzaj dokumentu:            seria i nr dokumentu:

organ wydający dokument:

**3. Proszę wpisać dane nieruchomości**

(w przypadku konieczności podania większej liczby nieruchomości, należy je podać w formularzu B-4)

województwo: Wielkopolskie powiat: Piłski

gmina: Miasteczko Krajeńskie miejscowość: Miasteczko Krajeńskie

ulica: Kościuszki. nr domu: - nr lokalu: - kod pocztowy: Miasteczko Krajeńskie

jednostka ewidencyjna/obręb ewidencyjny/nr działki ewidencyjnej:

tytuł, z którego wynika prawo do dysponowania wyżej wskazaną nieruchomością (w pkt 3) na cele budowlane: (przykładowo: własność, współwłasność, ograniczone prawo rzeczowe, użytkowanie wieczyste)

1) Gmina Miasteczko Krajeńskie / Miasteczko Krajeńskie/ 185

własność

2) Gmina Miasteczko Krajeńskie / Miasteczko Krajeńskie/ 186

własność

3)

4)

5)

## Sposób wykonywania robót budowlanych:

Przedmiotem zadania inwestycyjnego jest:

1. Wykonanie placu zabaw poprzez montaż urządzeń zabawowych i elementów małej architektury, w tym:

- 1) karuzela integracyjna przystosowana dla osób niepełnosprawnych - 1 szt.
- 2) piaskownica z zadaszeniem - 1 szt.
- 3) huśtawka podwójna dla dorosłych z małym dzieckiem - 1 szt.
- 4) betonowy stół z siedziskami do gry w szczy, warcaby - kpl.
- 5) bujak na sprężynie - 1 szt.
- 6) zestaw integracyjny ~~mała forteca~~ - kpl.
- 7) ławka z przewijakiem dla małych dzieci - 1 szt.
- 8) ławka drewniana z oparciem - 1 szt.
- 9) tablica informacyjna (regulamin) 1 szt.
- 10) stojak na 5 rowerów - 1 szt.

2. wykonanie siłowni zewnętrznej poprzez montaż urządzeń sportowo - rekreacyjnych i elementów małej architektury, w tym:

- 1) urządzenie do ćwiczeń ARIZONA - 1 kpl. *Street Workout*
- 2) biegacz i orbitek - 1 szt.
- 3) rower - 1 szt. *y) Surfer Twister*
- 4) wyciąg i prasa - 1 szt. *o) dla niepełnosprawnych*
- 5) ławka parkowa z oparciem - 1 szt.


3. Wykonanie placu sportowo - rekreacyjnego (skatepark) i częściowe utwardzenie nawierzchni kostką brukową, w tym:

- 1) utwardzenie nawierzchni kostką betonową - 300 m<sup>2</sup>
- 2) rampa z barierką 2,44 x 3,2 m - 1 kpl.
- 3) funbox z grindboxem 2,44 x 7,20 m - 1 kpl.
- 4) piramidka z grindboxem lub rampą - 1 kpl
- 5) poręcz ze stali nierdzewnej "S" - 6,7 m - 1 szt.
- 6) poręcz łamana ze stali nierdzewnej 3 x 2,9 m - 1 szt.
- 7) poręcz ze stali nierdzewnej "C" 3 x 2,9 - 1 szt.
- 8) ławka prosta do jazdy rolkami 1 szt.

4. Urządzenia i inne wyposażenie:

- 1) pojemnik do segregacji śmieci 4 modułowy (4 x 120 L) - 1 kpl.
- 2) montaż lamp parkowych zasilanych panelami fotowoltaicznymi na słupach - 4 szt.

Wszystkie przewidziane roboty poprzedzone będą przygotowaniem podłoża pod montaż urządzeń. Nie przewiduje się niwelacji terenu. W miejscu montażu urządzeń rekreacyjno-sportowych zebrana zostanie wierzchnia warstwa humusu i osadzone zostaną stopy betonowe z gotowych prefabrykatów przystosowanych do konkretnego urządzenia. Po zamontowaniu urządzeń nawierzchnia zostanie uzupełniona pospółką żwirowo-piaskową. Wszystkie urządzenia będą posiadały atesty bezpieczeństwa, montaż urządzeń będzie nawiązywał do „Koncepcji zagospodarowania terenu rekreacyjno-sportowego w Miasteczku Krajeńskim, działki geodezyjne 185, 186” opracowanej przez architekta.

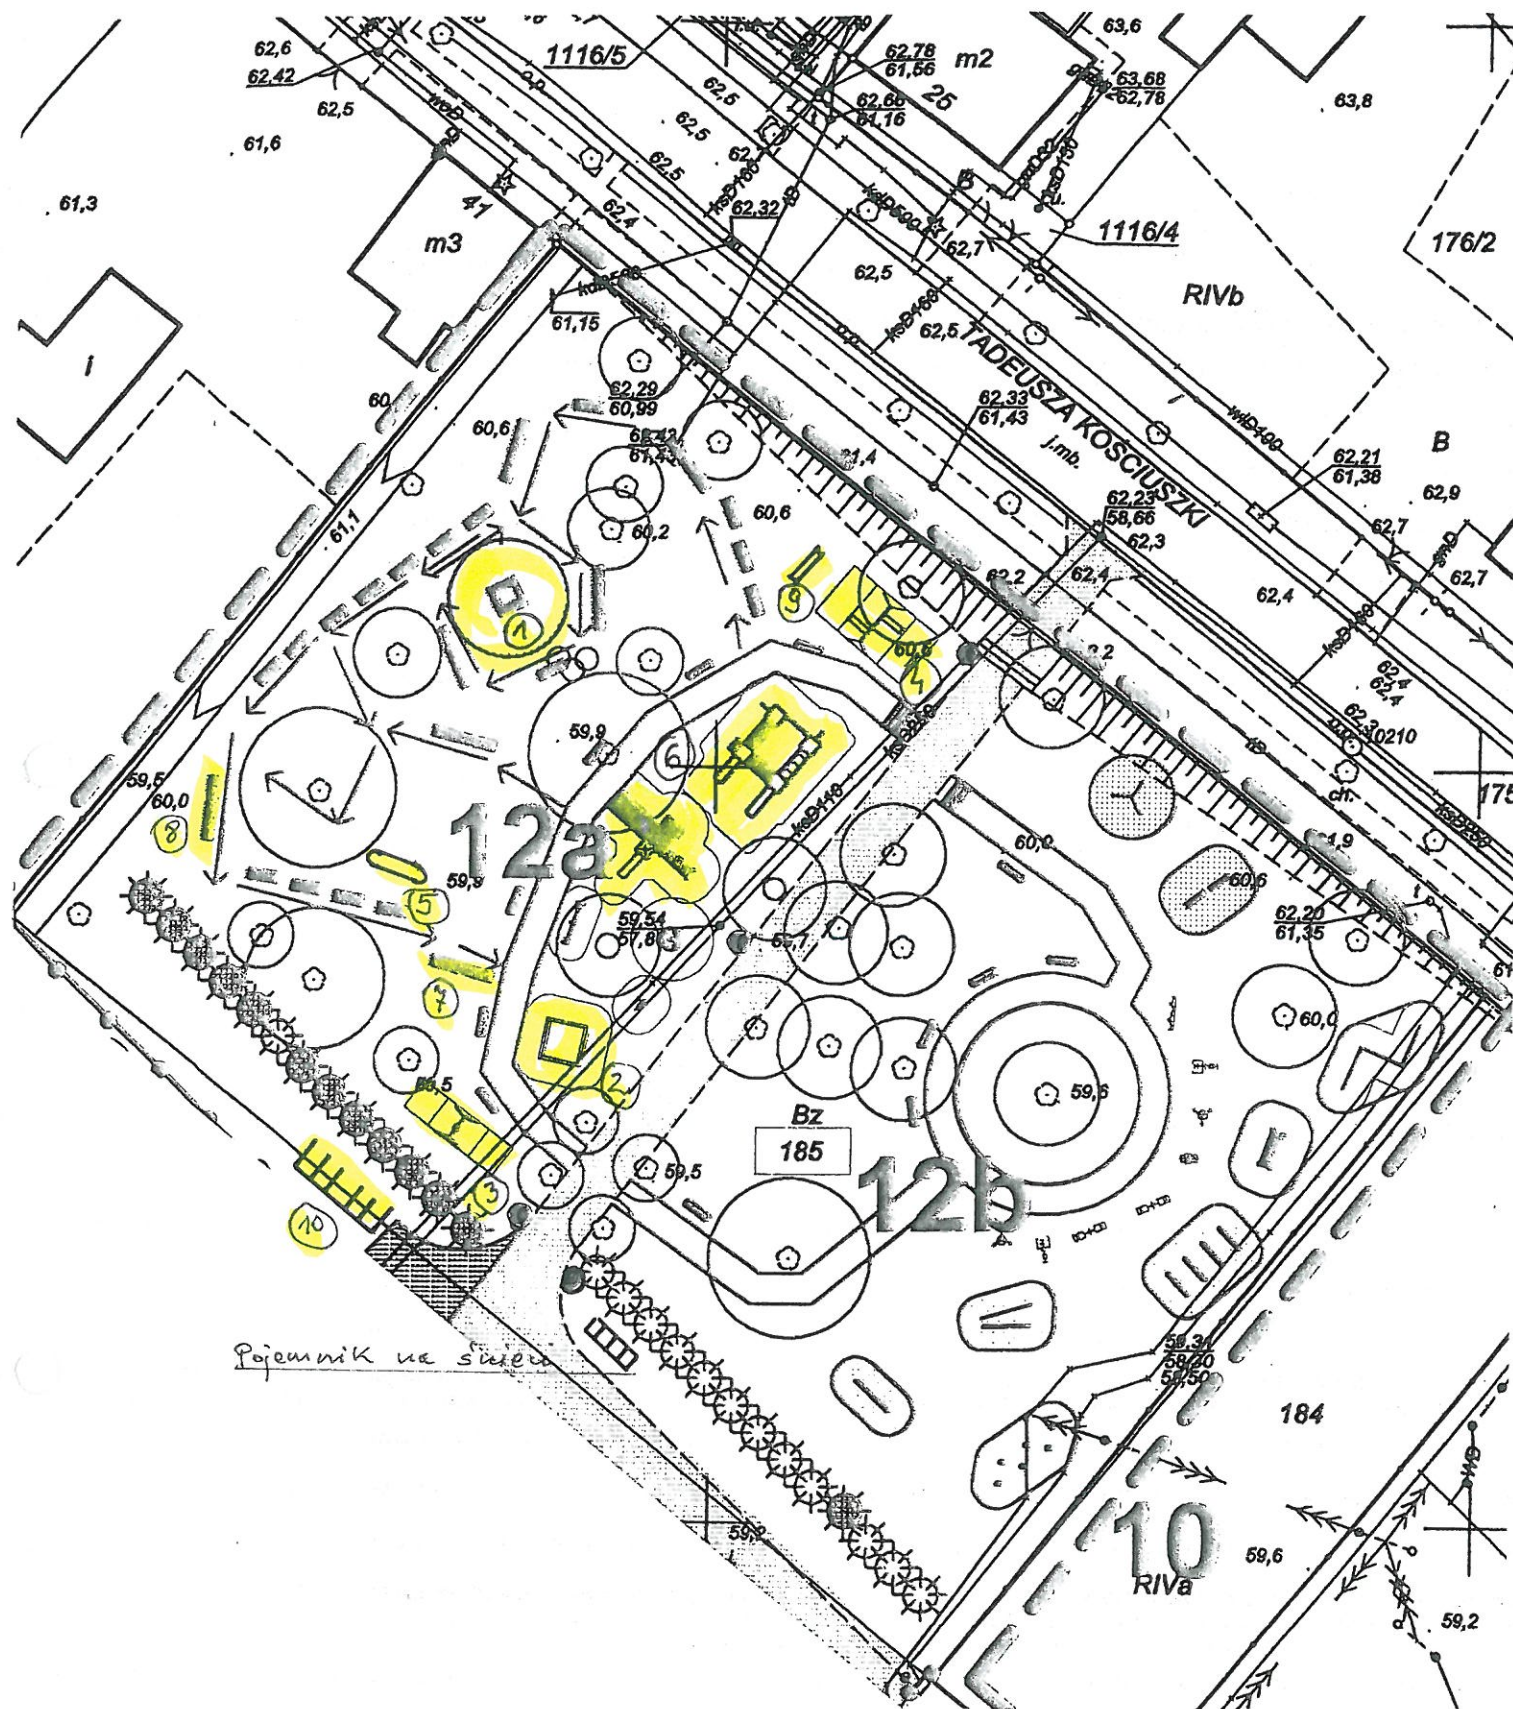

#### Wypożyczenie placu zabaw 12 a


- 1) karuzela integracyjna przystosowana dla osób niepełnosprawnych - 1 szt.
- 2) piaskownica z zadaszeniem - 1 szt.
- 3) huśtawka podwójna dla dorosłych z małym dzieckiem - 1 szt.
- 4) betonowy stół z siedziskami do gry w szczy, warcaby - kpl.
- 5) bujak na sprężynie - 1 szt.
- 6) zestaw integracyjny mała forteca - kpl.
- 7) ławka z przewijakiem dla małych dzieci - 1 szt.
- 8) ławka drewniana z oparciem - 1 szt.
- 9) tablica informacyjna (regulamin) 1 szt.
- 10) stojak na 5 rowerów - 1 szt.

● lampa parkowa fotowoltaiczna



PRZYJĘTO, że  
CAŁY TEREN REKREACYJNO - SPORTOWY JEST OGRODZONY I STRZEŻONY  
WEJŚCIE OD ULICY T. KOŚCIUSZKI JEST WEJŚCIEM GŁÓWNYM, REPREZENTACYJNYM  
-ogrodzenie reprezentacyjne ażurowe z profilu stalowych zamkniętych na cokole betonowym  
(murowanym) i słupkach stalowych lub betonowych (murowanych) - długość z furką i bramą = 80 m  
WEJŚCIE OD ULICY A. PONIATOWSKIEGO JEST WEJŚCIEM PODRZĘDNYM  
-ogrodzenie wokół stalowe ażurowe z paneli stalowych siatkowych na cokole betonowym  
prefabrykowanym - długość z furką i bramą = 565 m.


# KONCEPCJA ZAGOSPODAROWANIA TERENU REKREACYJNO- SPORTOWEGO W MIASTECZKU KRAJEŃSKIM MIASTECZKO KRAJEŃSKIE DZ. GEODEZ. 185,186 I 187

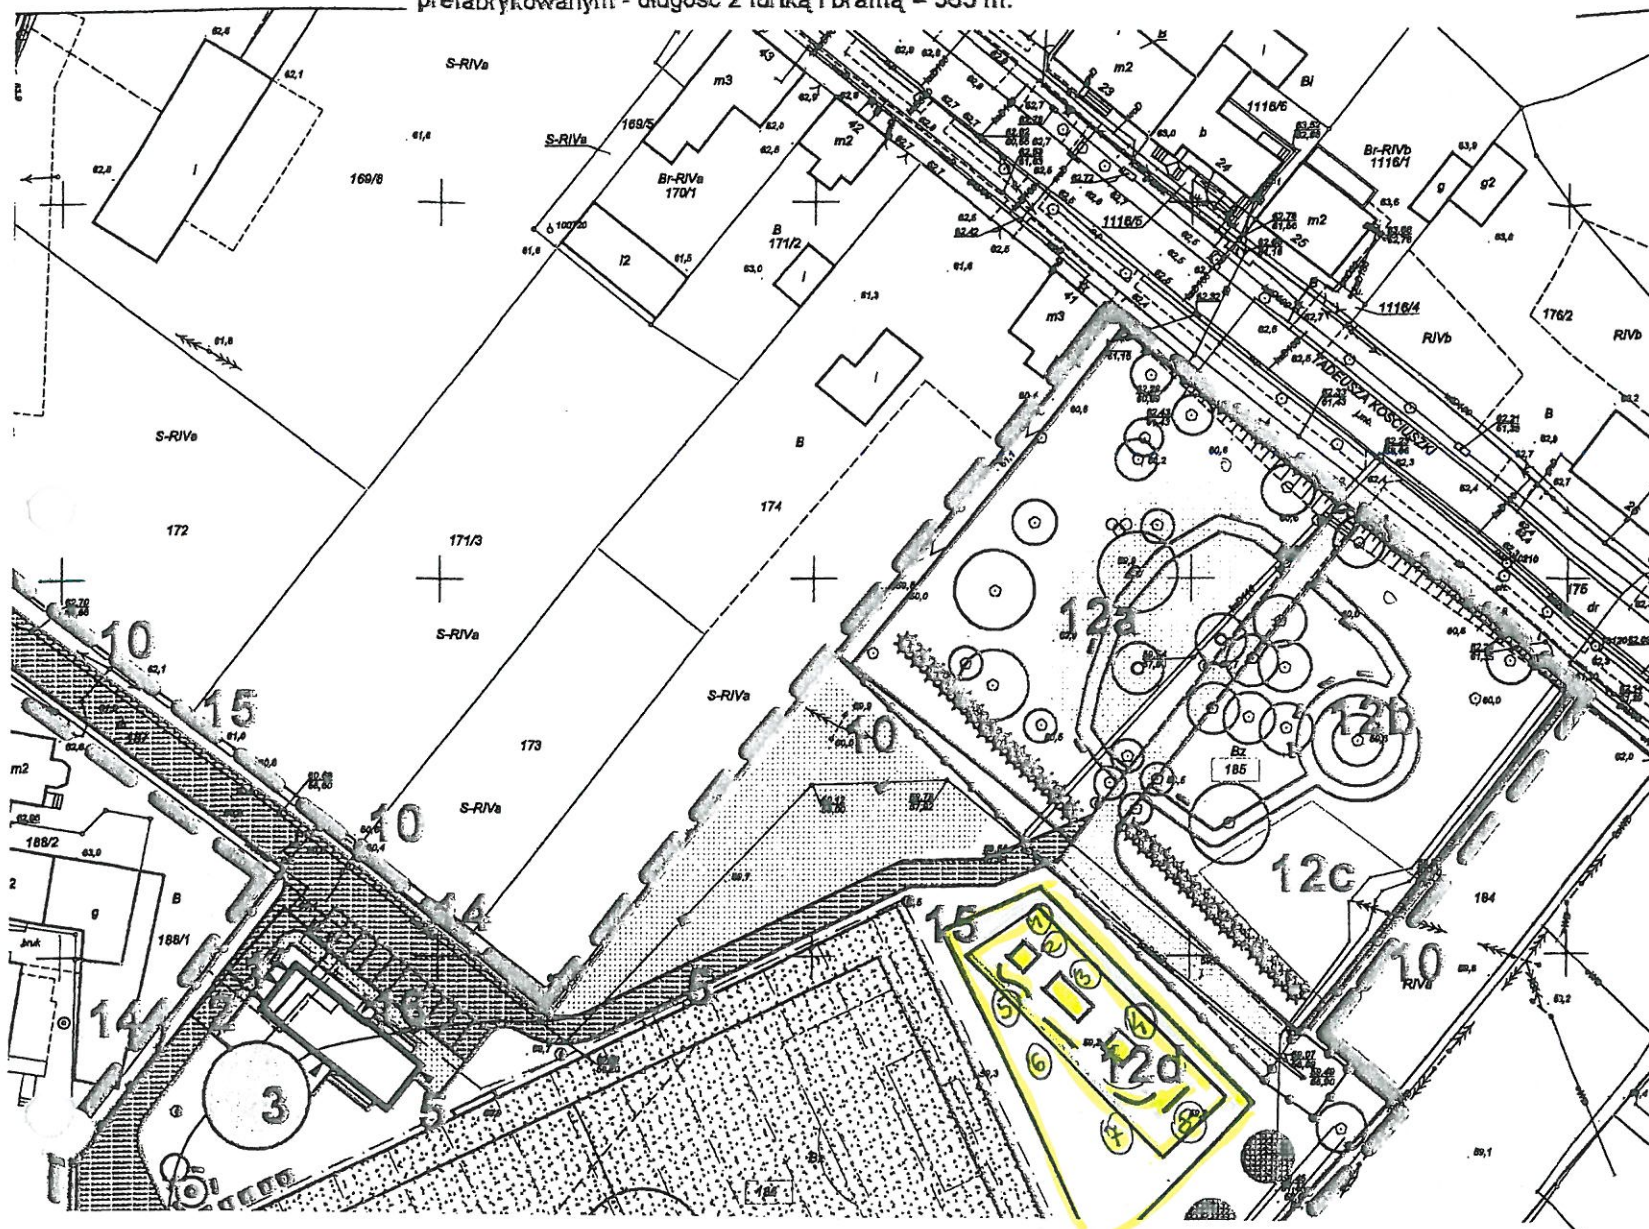

1. BUDYNEK SOCJALNY parterowy o pow. użytkowej około 131,4 m<sup>2</sup>
2. TARAS, PODIUM, SCENA ponad terenem ok. 45 cm, okala częściowo budynek z pochylniami pow. ok. 115,0 m<sup>2</sup>
3. KRĄG TANECHNY istniejący- projektowana nowa nawierzchnia, pow. 39,40 m<sup>2</sup> obok miejsce na stoły biesiadne i krąg na ognisko z ławkami
4. BOISKO DO PIŁKI NOŻNEJ wymiana podbudowy wykonanie drenażu i nowej nawierzchni z trawy naturalnej, pow. brutto 5500 m<sup>2</sup>, (boisko o wymiarach: 45x90 m + strefa bezp.), za bramkami piłkochwyty wys 6,0 m, długość 2x45 m
5. BOKSY DLA ZAWODNIKÓW REZERWOWYCH - adaptowane
6. SIEDZISKA WIDOWNI SZT. 52 i 50 - adaptowane
7. BOISKO DO KOSZYKÓWKI - do likwidacji. W to miejsce wielofunkcyjny plac o nawierzchni gruntowej o pow. ~ 800m<sup>2</sup>
8. PRZEPOMPOWNIA ŚCIEKÓW - adaptowana
9. OGRODZENIE Z BRAMĄ - adaptowane, docelowo do rozbiórki
10. SŁUPY ENERGETYCZNE - adaptowane, proj. skablowanie przyłącza energet. do bud. socjalnego, projektowane oświetlenie boiska i ciągu pieszo-jezdnego od ul. T.Kościuszki - 12 słupów, oraz projektowane skrzynki zasilające urządzenia terenowe - szt 2.
11. RÓW MELIORACYJNY - należy uzyskać pozwolenie wodnoprawne na zrzut wód opadowych z boiska.
12. PLACE DO ZAGOSPODAROWANIA:
  - 12a. Plac zabaw - projektuje się chodnik przez plac zabaw ze zjazdem dla wózków inwalidzkich i schodami terenowymi na który zostaną "nanizane" elementy zabawowe w ilości ok. 5 szt. w tym zestaw zabawowy integracyjny i piaskownica dla dzieci na wózku. W południowej części placu - stolik do gry w szachy/ warcaby.  
Tutaj można usytuować również kilka elementów fitness (do 5 szt.), na których mogą ćwiczyć opiekunowie w trakcie samodzielnej zabawy dzieci.
  - 12b. Plac o charakterze wypoczynku biernego z ewentualnymi (alternatywnie w stosunku do zastosowanych przy placu zabaw) elementami fitness. W celu nadania temu miejscu charakteru parku zorganizowanego proponuje się tutaj chodnik (z pochylnią i schodami terenowymi) prowadzący do rondka okalającego centralnie rosnące drzewo. Na rondku - rabata kwiatowa.  
Tutaj znajdują się ławki parkowe, a na zewnątrz urządzenia fitness - minimum 5 szt.
  - 12c. Plac - wybieg dla psów o pow około 350 m<sup>2</sup> ogrodzony płotkiem o wys. ok. 100cm, wyposażony w ubikację dla psów oraz kilka (do 3 szt.) elementów zabawowo sprawnościowych dla psów
  - 12d. Plac sportowo - rekreacyjny. Skate park z ogrodzeniem wys. 2,5 m, o powierzchni około 950,0 m<sup>2</sup> wyposażony w elementy przestrzenne do jazdy na rolkach
13. PLAC, MIEJSCE DLA OKAZJONALNYCH KRAMIKÓW - adaptowany
14. KOREKTY OGRODZENIA wg propozycji Inwestora
15. CIĄG PIESZO JEZDNY o nawierzchni z polbruku, pow. 1240 m<sup>2</sup>
16. PARKING - 10 miejsc postojowych w tym 1 dla osób na wózkach inwalidzkich, pow. 130,5 m<sup>2</sup>.
17. ZIELEŃ - wzdłuż torów zieleni izolacyjna. Istniejącą zieleni należy zinwentaryzować, ocenić jej stan zdrowotny, wykonać cięcia pielęgnacyjne. Wokół placu zabaw placu fitness i na pozostałym terenie projektuje się zieleni ozdobną uzupełniającą.

## Wyposażenie placu sportowo - rekreacyjnego (skatepark) i częściowe utwardzenie nawierzchni kostką brukową 12 d

- 1) utwardzenie nawierzchni kostką betonową – ok. 300 m<sup>2</sup> (8,5m x 35,4 m)
- 2) rampa z barierką 2,44 x 3,2 m - 1 kpl.
- 3) funbox z grindboxem 2,44 x 7,20 m - 1 kpl.
- 4) piramidka z grindboxem lub rampą – 1 kpl.
- 5) poręcz ze stali nierdzewnej "S" - 6,7 m - 1 szt.
- 6) poręcz łamana ze stali nierdzewnej 3 x 2,9 m - 1 szt.
- 7) poręcz ze stali nierdzewnej "C" 3 x 2,9 - 1 szt.
- 8) ławka prosta do jazdy rolkami 1 szt.

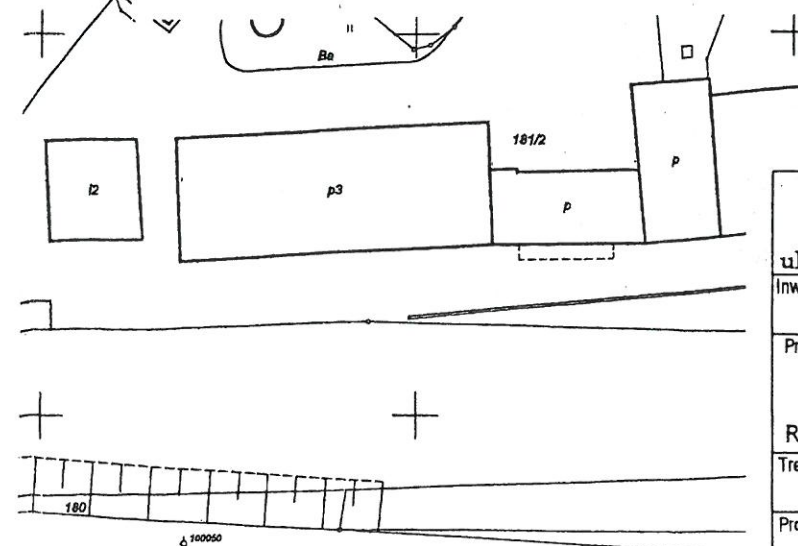

|                                                                 |                       |
|-----------------------------------------------------------------|-----------------------|
| Pracownia Projektowa "ArCADiA"                                  |                       |
| arch. Małgorzata Łapińska                                       |                       |
| ul. Bydgoska 57 B/5, 64-920 Piła                                | tel. 695-351-620      |
| Inwestor: GMINA MIASTECZKO KRAJEŃSKIE                           | Nr rys.: 1            |
| UL. DĄBROWSKIEGO 16 89-350 MIASTECZKO KRAJEŃSKIE                | Skala: 1:1000         |
| Projekt/Obiekt: MIASTECZKO KRAJEŃSKIE DZ. GEODEZ. 185,186 I 187 | Data: maj 2015r.      |
| KONCEPCJA ZAGOSPODAROWANIA TERENU                               | Branża: koncepcja     |
| REKREACYJNO- SPORTOWEGO W MIASTECZKU KRAJEŃSKIM                 | Stadium: ARCHITEKTURA |
| Treść rysunku: KONCEPCJA ZAGOSPODAROWANIA                       |                       |
| Projektował: mgr. inż. arch. Małgorzata Łapińska                | Podpis: [Signature]   |
| NN 8345/437/81                                                  |                       |
| uprawnienia budowlane do projektowania                          |                       |
| bez ograniczeń w specjalności architektonicznej                 |                       |