


MIEJSCOWY PLAN ZAGOSPODAROWANIA PRZESTRZENNEGO
LINII ELEKTROENERGETYCZNEJ 110 KV
PIŁA KRZEWINA - MIASTECZKO KRAJEŃSKIE
NA ODCINKU POŁOŻONYM W GMINIE MIASTECZKO KRAJEŃSKIE

ZAŁĄCZNIK NR 1
DO UCHWAŁY NR
RADY GMINY MIASTECZKO KRAJEŃSKIE Z DNIA R.
ARKUSZ 8/12

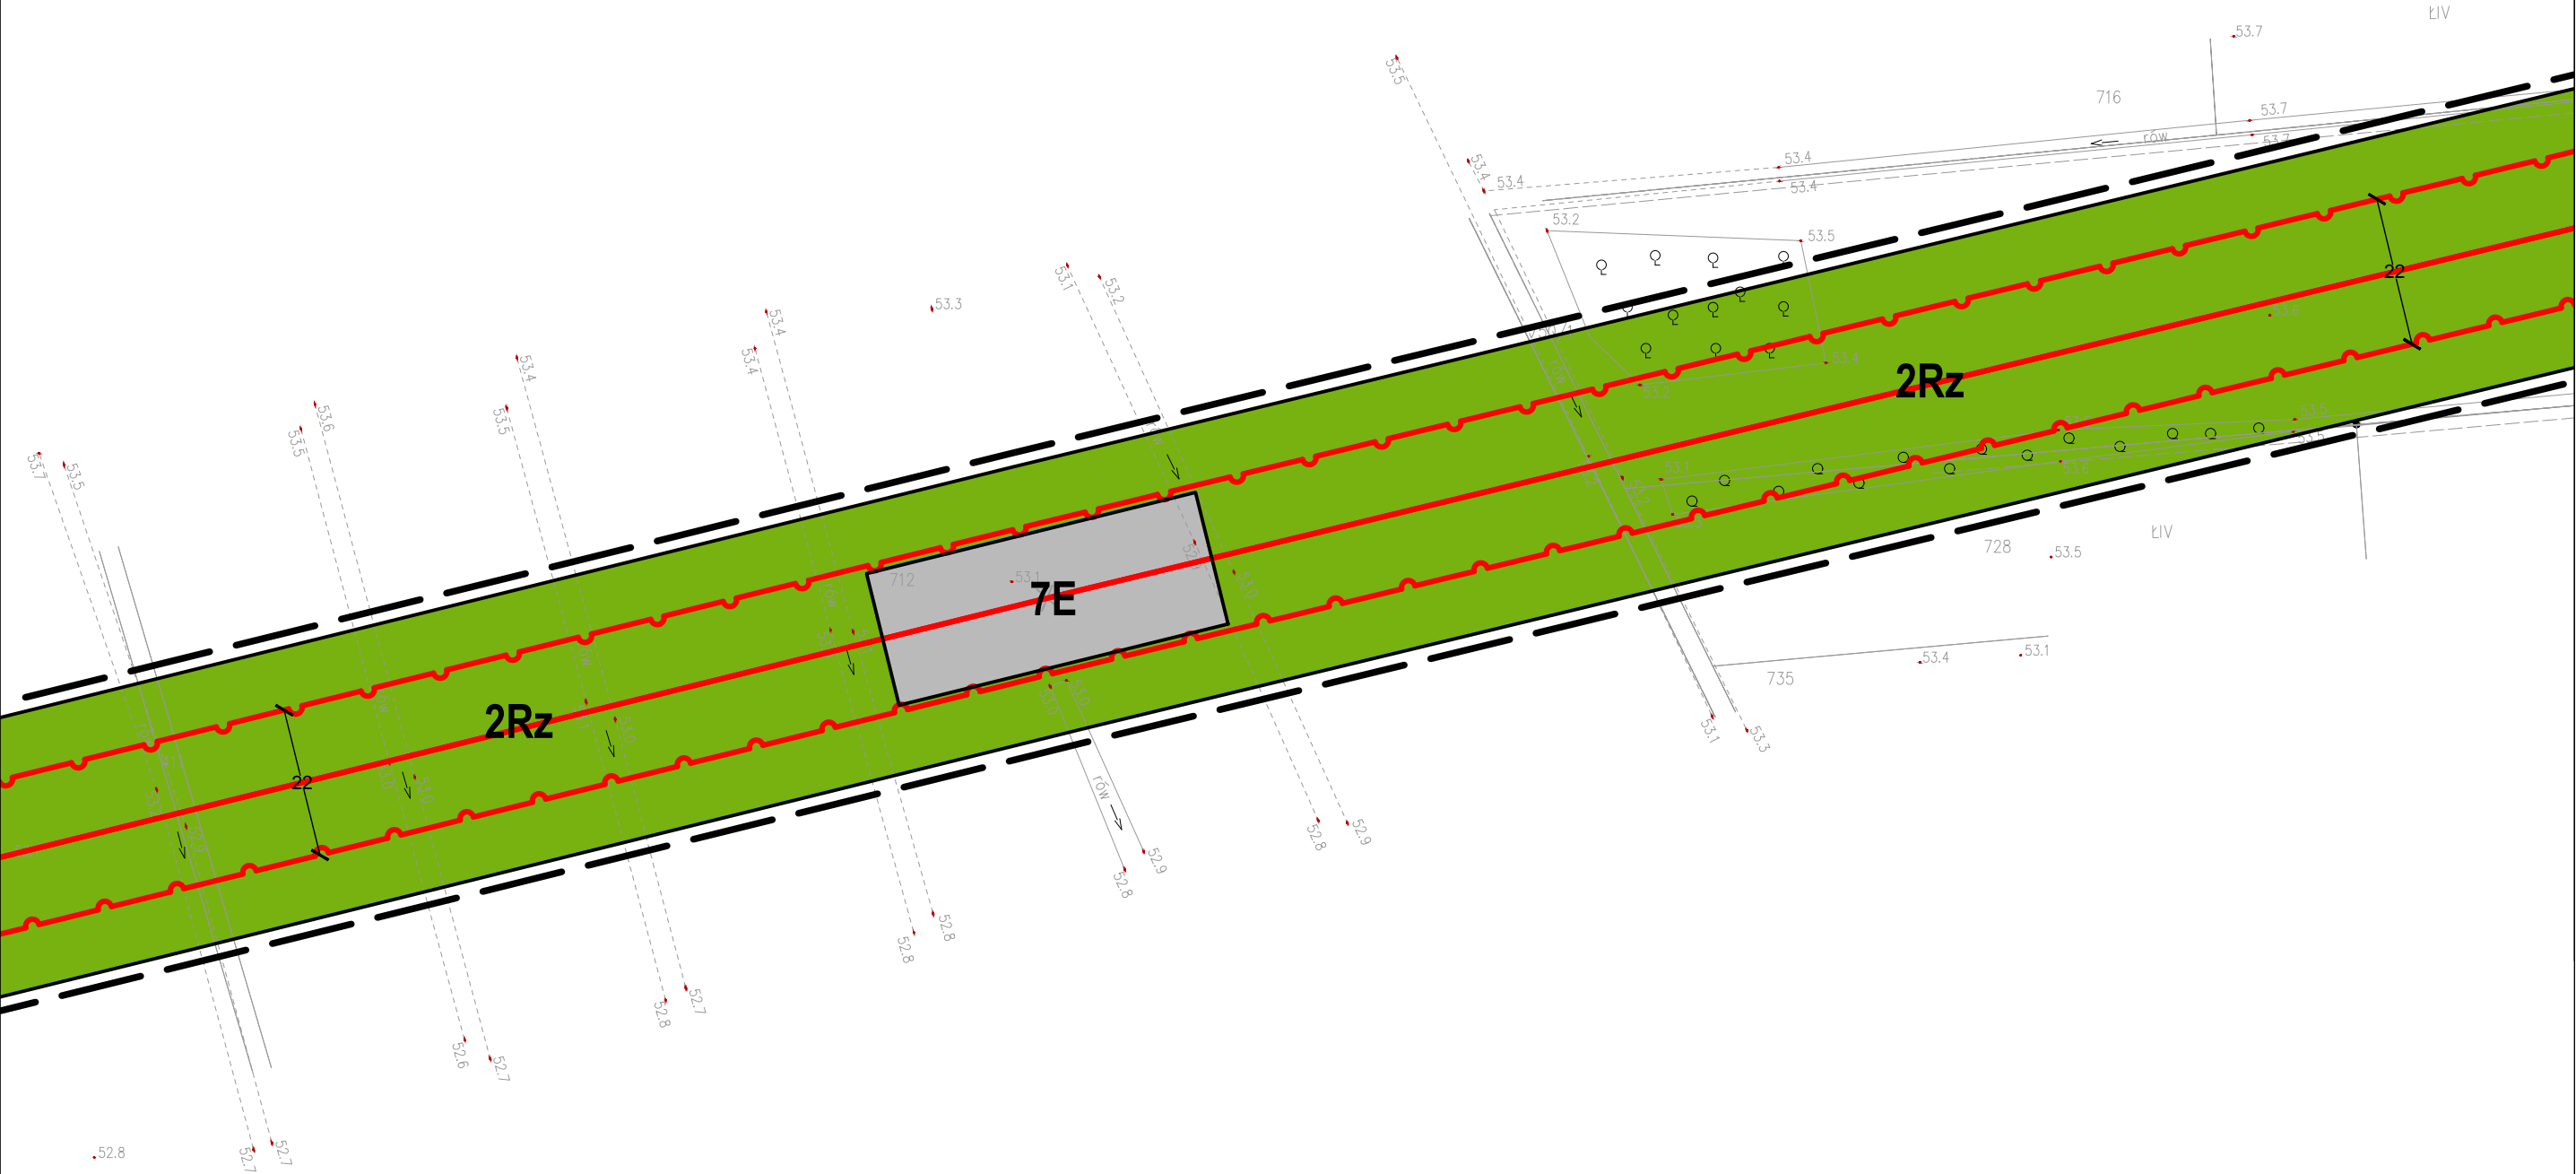

SKALA 1:2000

