


Gm. BIAŁOSLWIE woj. wielkopolskie

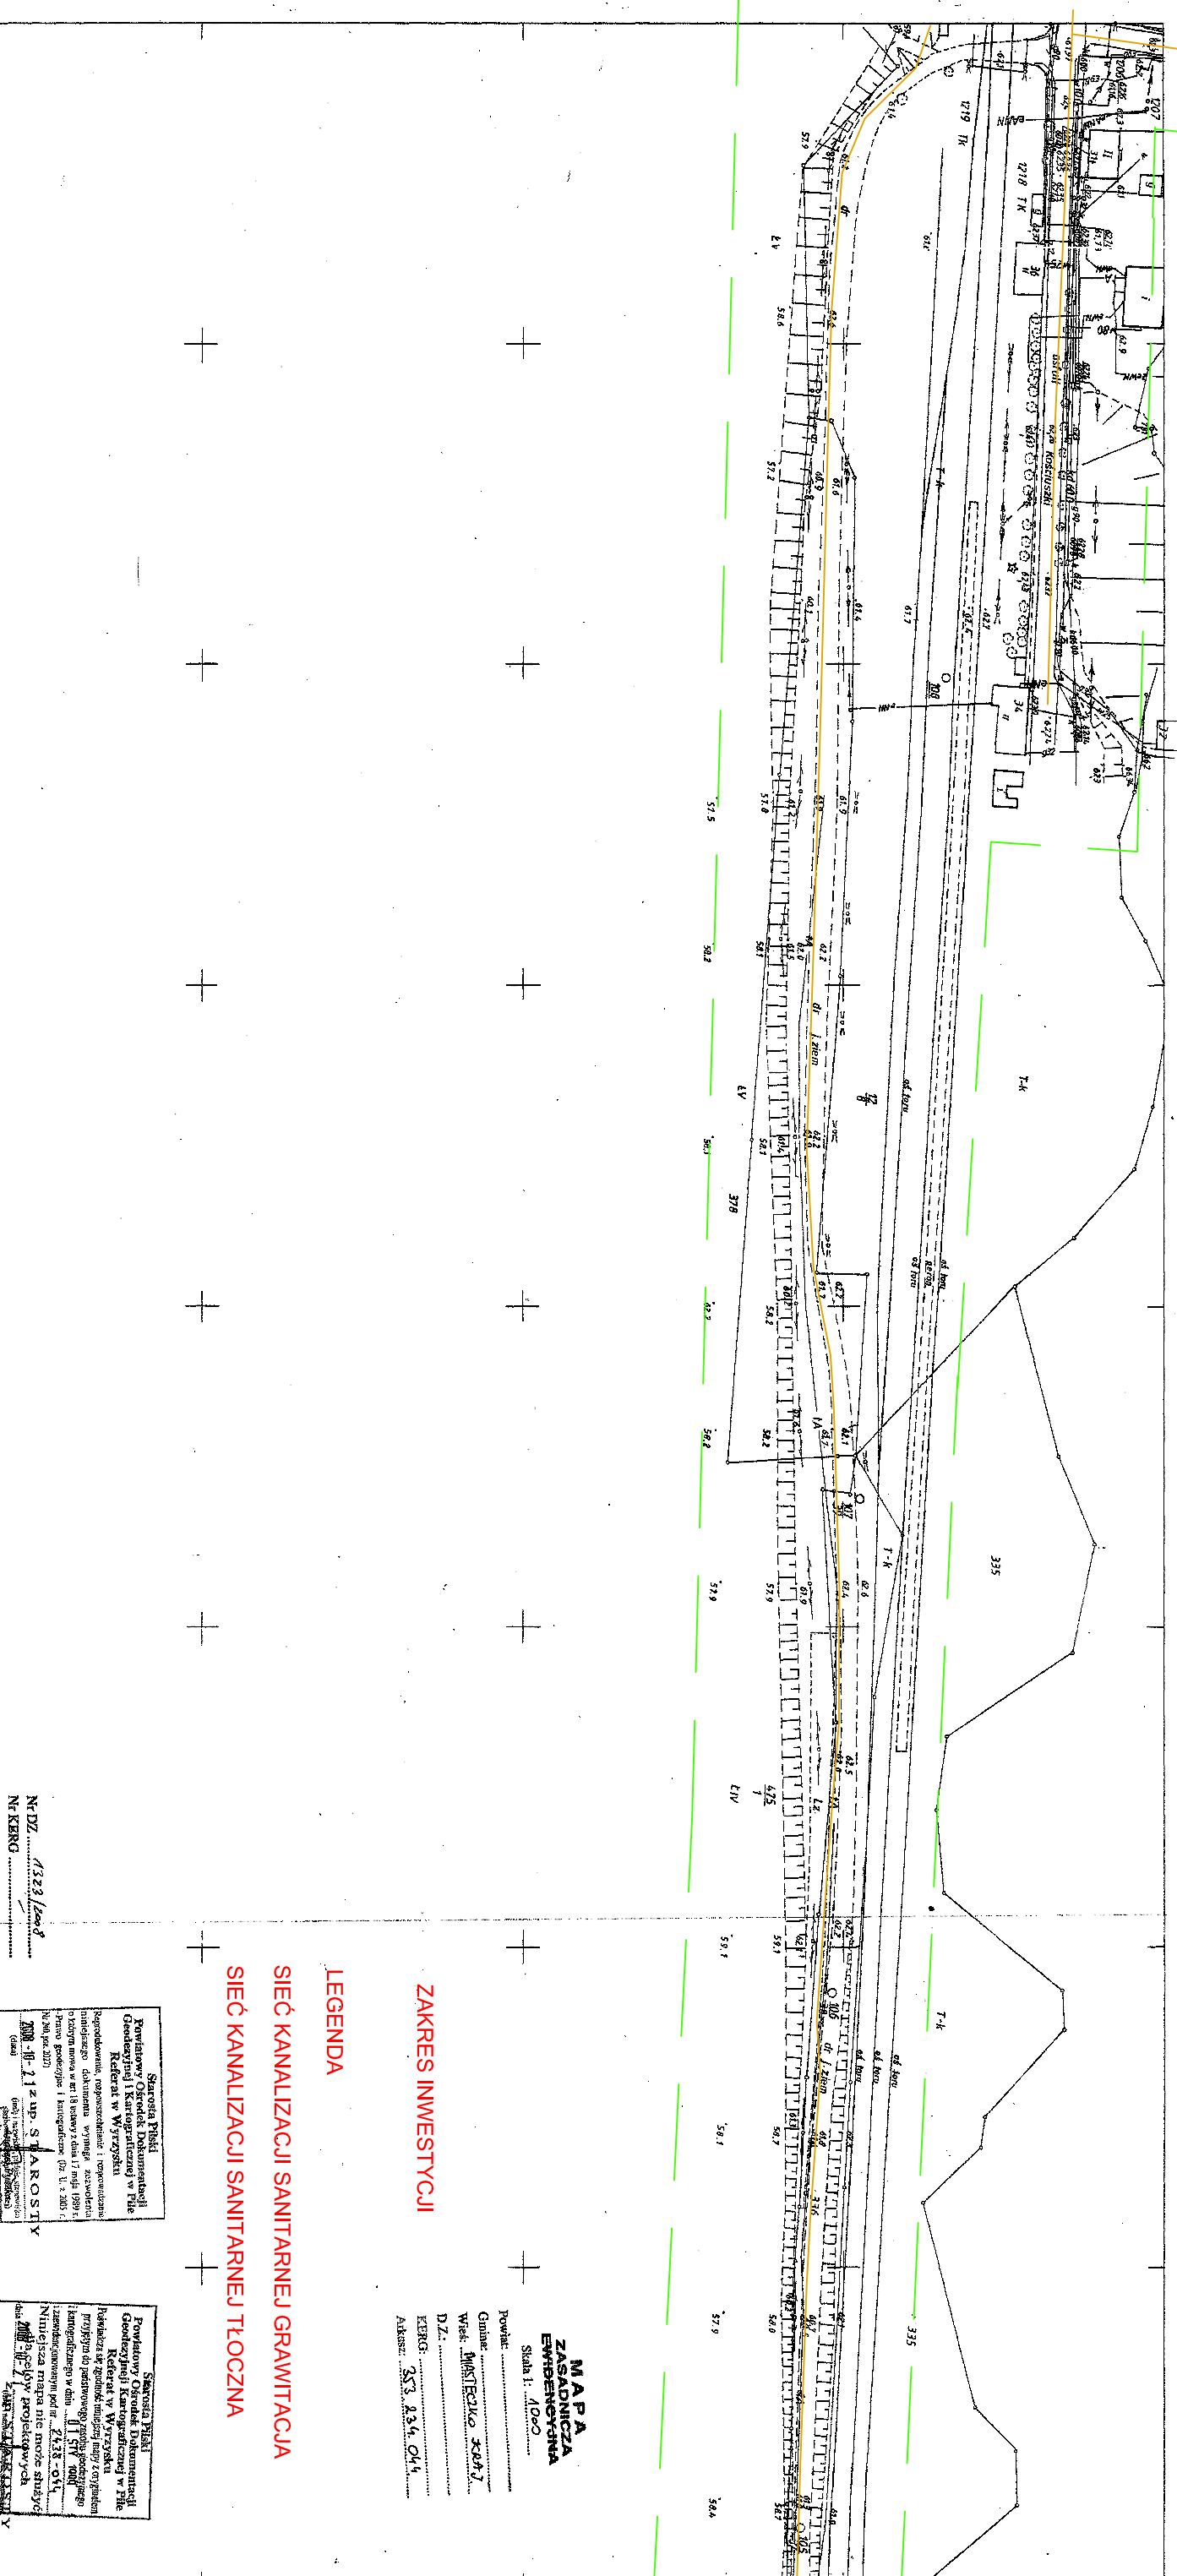

ZAKRES INWESTYCJI

LEGENDA

SIEĆ KANALIZACJI SANITARNEJ GRAWITACJA
SIEĆ KANALIZACJI SANITARNEJ TŁOCZNA

Słowa Płat
Powiatowy Ośrodek Dokumentacji
Geodezyjnej i Kartograficznej w Pile
Rezerwat w Wyrzysku
Bogdanów, rozpoznać i rozpoznać
dokumentu wyznacza, rozpoznać
o którym mowa w art. 18 ustawy z dnia 17 maja 1994 r.
Kartograficzna, 1:2000, 1:2000, 1:2000
Najmniejsza mapa nie może służyć
do celów projektowych

Słowa Płat
Powiatowy Ośrodek Dokumentacji
Geodezyjnej i Kartograficznej w Pile
Rezerwat w Wyrzysku
Bogdanów, rozpoznać i rozpoznać
dokumentu wyznacza, rozpoznać
o którym mowa w art. 18 ustawy z dnia 17 maja 1994 r.
Kartograficzna, 1:2000, 1:2000, 1:2000
Najmniejsza mapa nie może służyć
do celów projektowych

"PROJEKTOWANIE"-MAREK GALIŃSKI				
FAZA:	Projekt budowlany		Nr. zlecenia	
BRANŻA:	Sanitarna			
TEMAT:	Kanalizacja sanitarna grawitacyjna		Nr. rysunku	22
NAZWA:	Plan sytuacyjny-wysokościowy 353,234,044		Skala	1:2000
LOKALIZACJA:	Miasteczko Krojeńskie		Data	03.2009
INWESTOR:	Gmina Miasteczko Krojeńskie		Podpis	Nr. uprawnień
ADRES:	Miasteczko Krojeńskie ul.Dąbrowskiego 16			
PROJEKTOWALI:	mgr inż. Poweł Wiśniewski			WP/0152/PMS/04
SPRAWDZIŁ:	mgr inż. Marek Galiński			308/76/Pw