


Przekrój 2-2

km 3+169

Wykop = 3,09 m²
Nasyp = 0,75 m²

Skala pozioma 1:200
Skala pionowa 1:100
Poziom porównawczy: 58,00 [m npm]

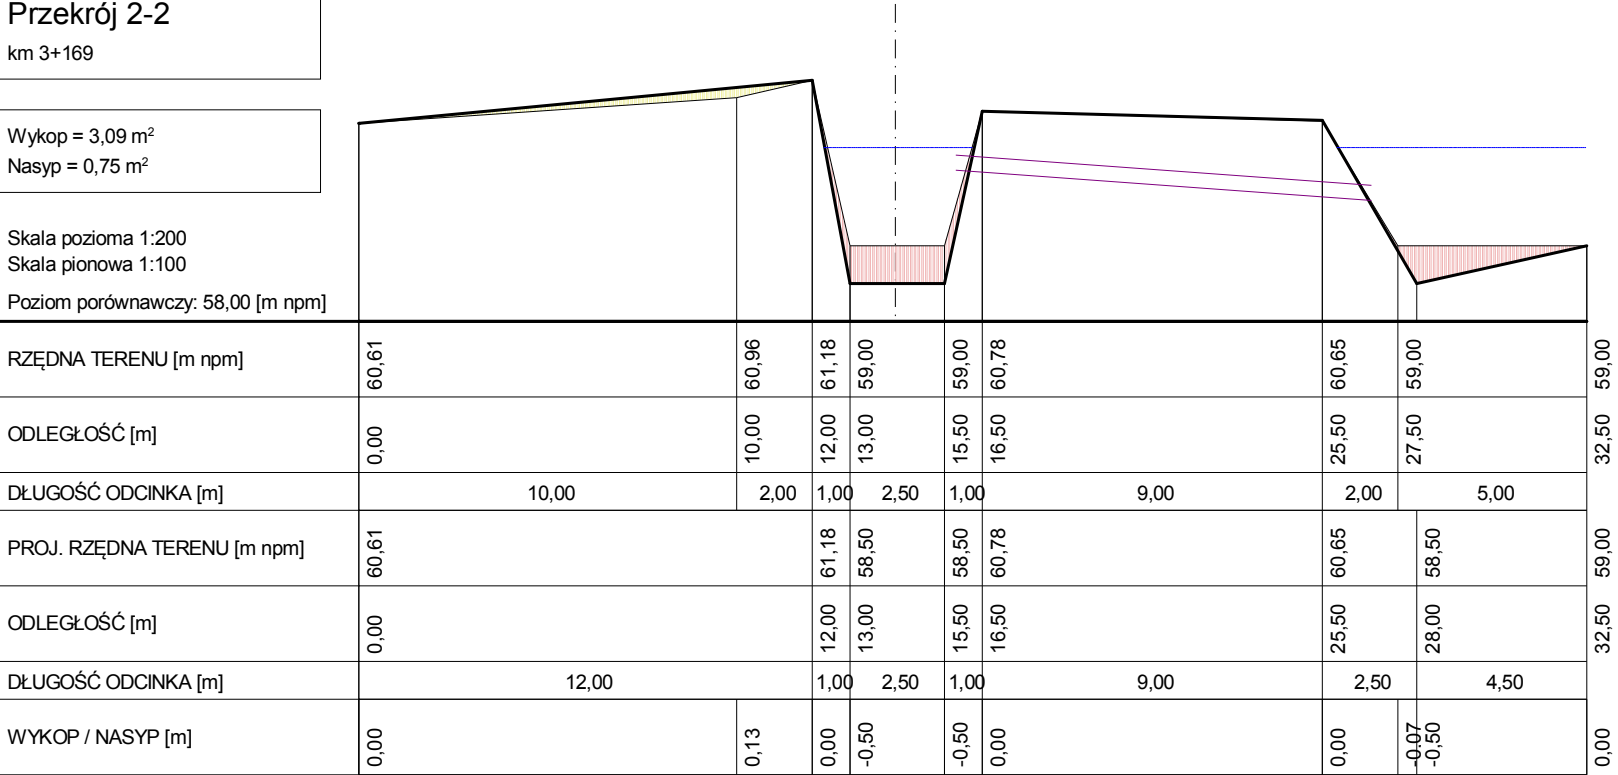

Wygenerowano w programie PRZEKROJE
Licencję posiada:
Pracownia Usług Przyrodniczych Wojciech Rybarczyk

Obiekt	
Nazwa załącznika	Data
Projektant	Skala
	Nr rysunku