


Miejscowy plan zagospodarowania przestrzennego dla wyznaczenia korytarza technologicznego dwutorowej linii elektroenergetycznej 400 kV Bydgoszcz Zachód - Piła Krzewina na terenie gminy Miasteczko Krajeńskie

Załącznik nr 1.3 do Uchwały Nr XVII.95.2016 z dnia 18 maja 2016 r.
Rady Gminy Miasteczko Krajeńskie

WYRYS ZE STUDIUM UWARUNKOWAŃ I KIERUNKÓW ZAGOSPODAROWANIA PRZESTRZENNEGO GMINY MIASTECZKO KRAJEŃSKIE

Granice obszaru objętego planem

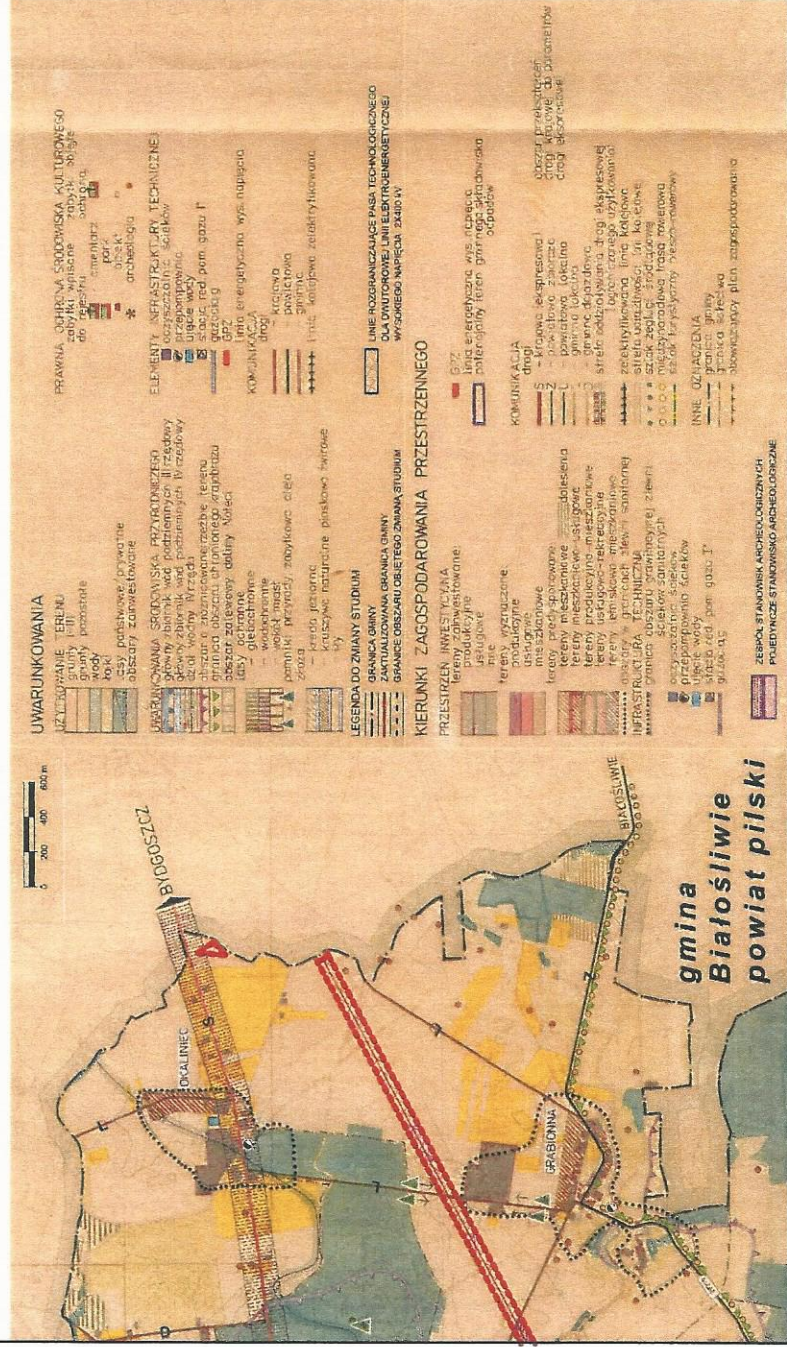


OZNACZENIA GRAFICZNE

- Granica obszaru objętego planem
- Linie rozgraniczające tereny o różnym przeznaczeniu lub różnych zasadach zagospodarowania
- Nieprzekraczalne linie zabudowy
- Oś linii 400 kV
- Granice korytarza technologicznego linii 400 kV
- Tereny rolnicze
- Tereny rolnicze lub tereny obsługi produkcji w gospodarstwach rolnych, hodowlanych, ogrodniczych
- Lasy
- Tereny zieleni otwartej lub wód powierzchniowych
- Tereny elektroenergetyki - tereny dla lokalizacji słupów elektroenergetycznych, linii 400 kV oraz innych budowli i urządzeń związanych z linią 400 kV
- Tereny dróg wewnętrznych
- Tereny dróg publicznej zbiorczej
- Tereny dróg publicznych lokalnych
- Tereny dróg publicznej dojazdowej
- Tereny kolejowe

- Granice stref pojedynczych stanowisk archeologicznych ustanowionych i podlegających ochronie konserwatorskiej na podstawie przepisów odrębnych
- Granice stref zespołów stanowisk archeologicznych ustanowionych i podlegających ochronie konserwatorskiej na podstawie przepisów odrębnych
- Granice gminy
- Granice obszaru chronionego krajobrazu ustanowionego na podstawie przepisów odrębnych
- Pomnik przyrody - aleja lipowa
- Granice głównego zbiornika III rzędowego wód podziemnych chronionego na podstawie przepisów odrębnych
- Granice głównego zbiornika IV rzędowego wód podziemnych chronionego na podstawie przepisów odrębnych

SKALA 1 : 2 000
1 cm - 20 m

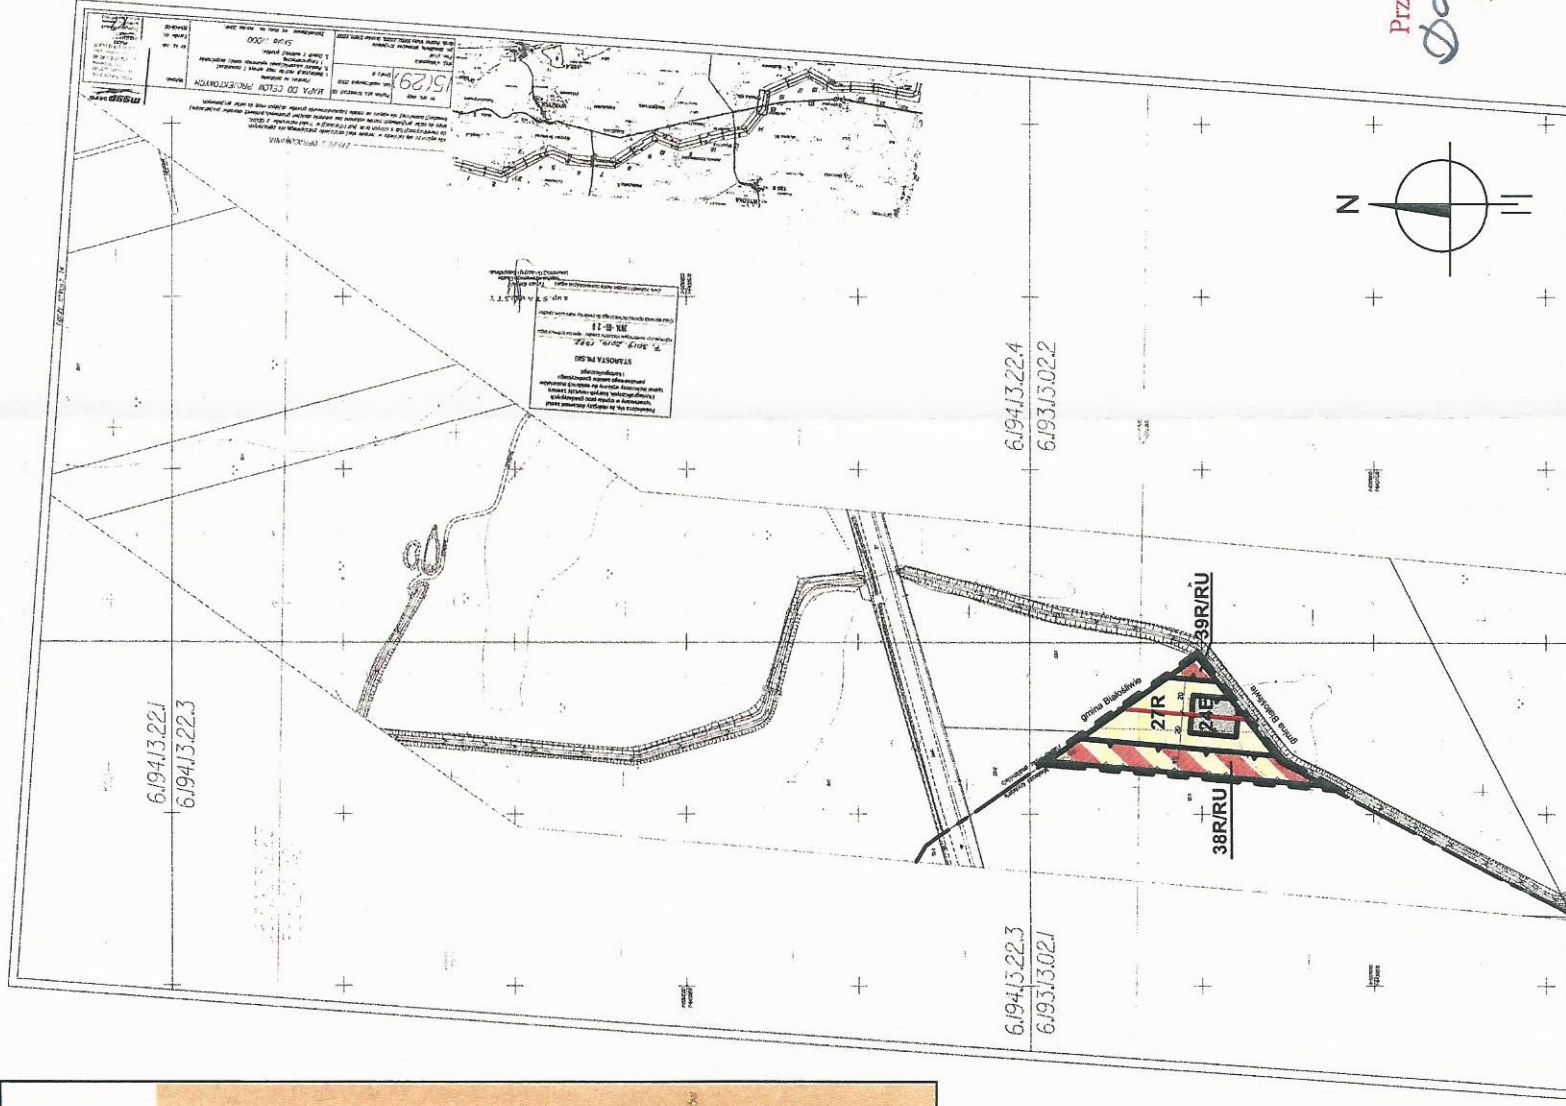

Przewodniczący Rady
Danuta Szafer
Danuta Szafer