


Gm. BIAKOŚLWIE woj. piłskie

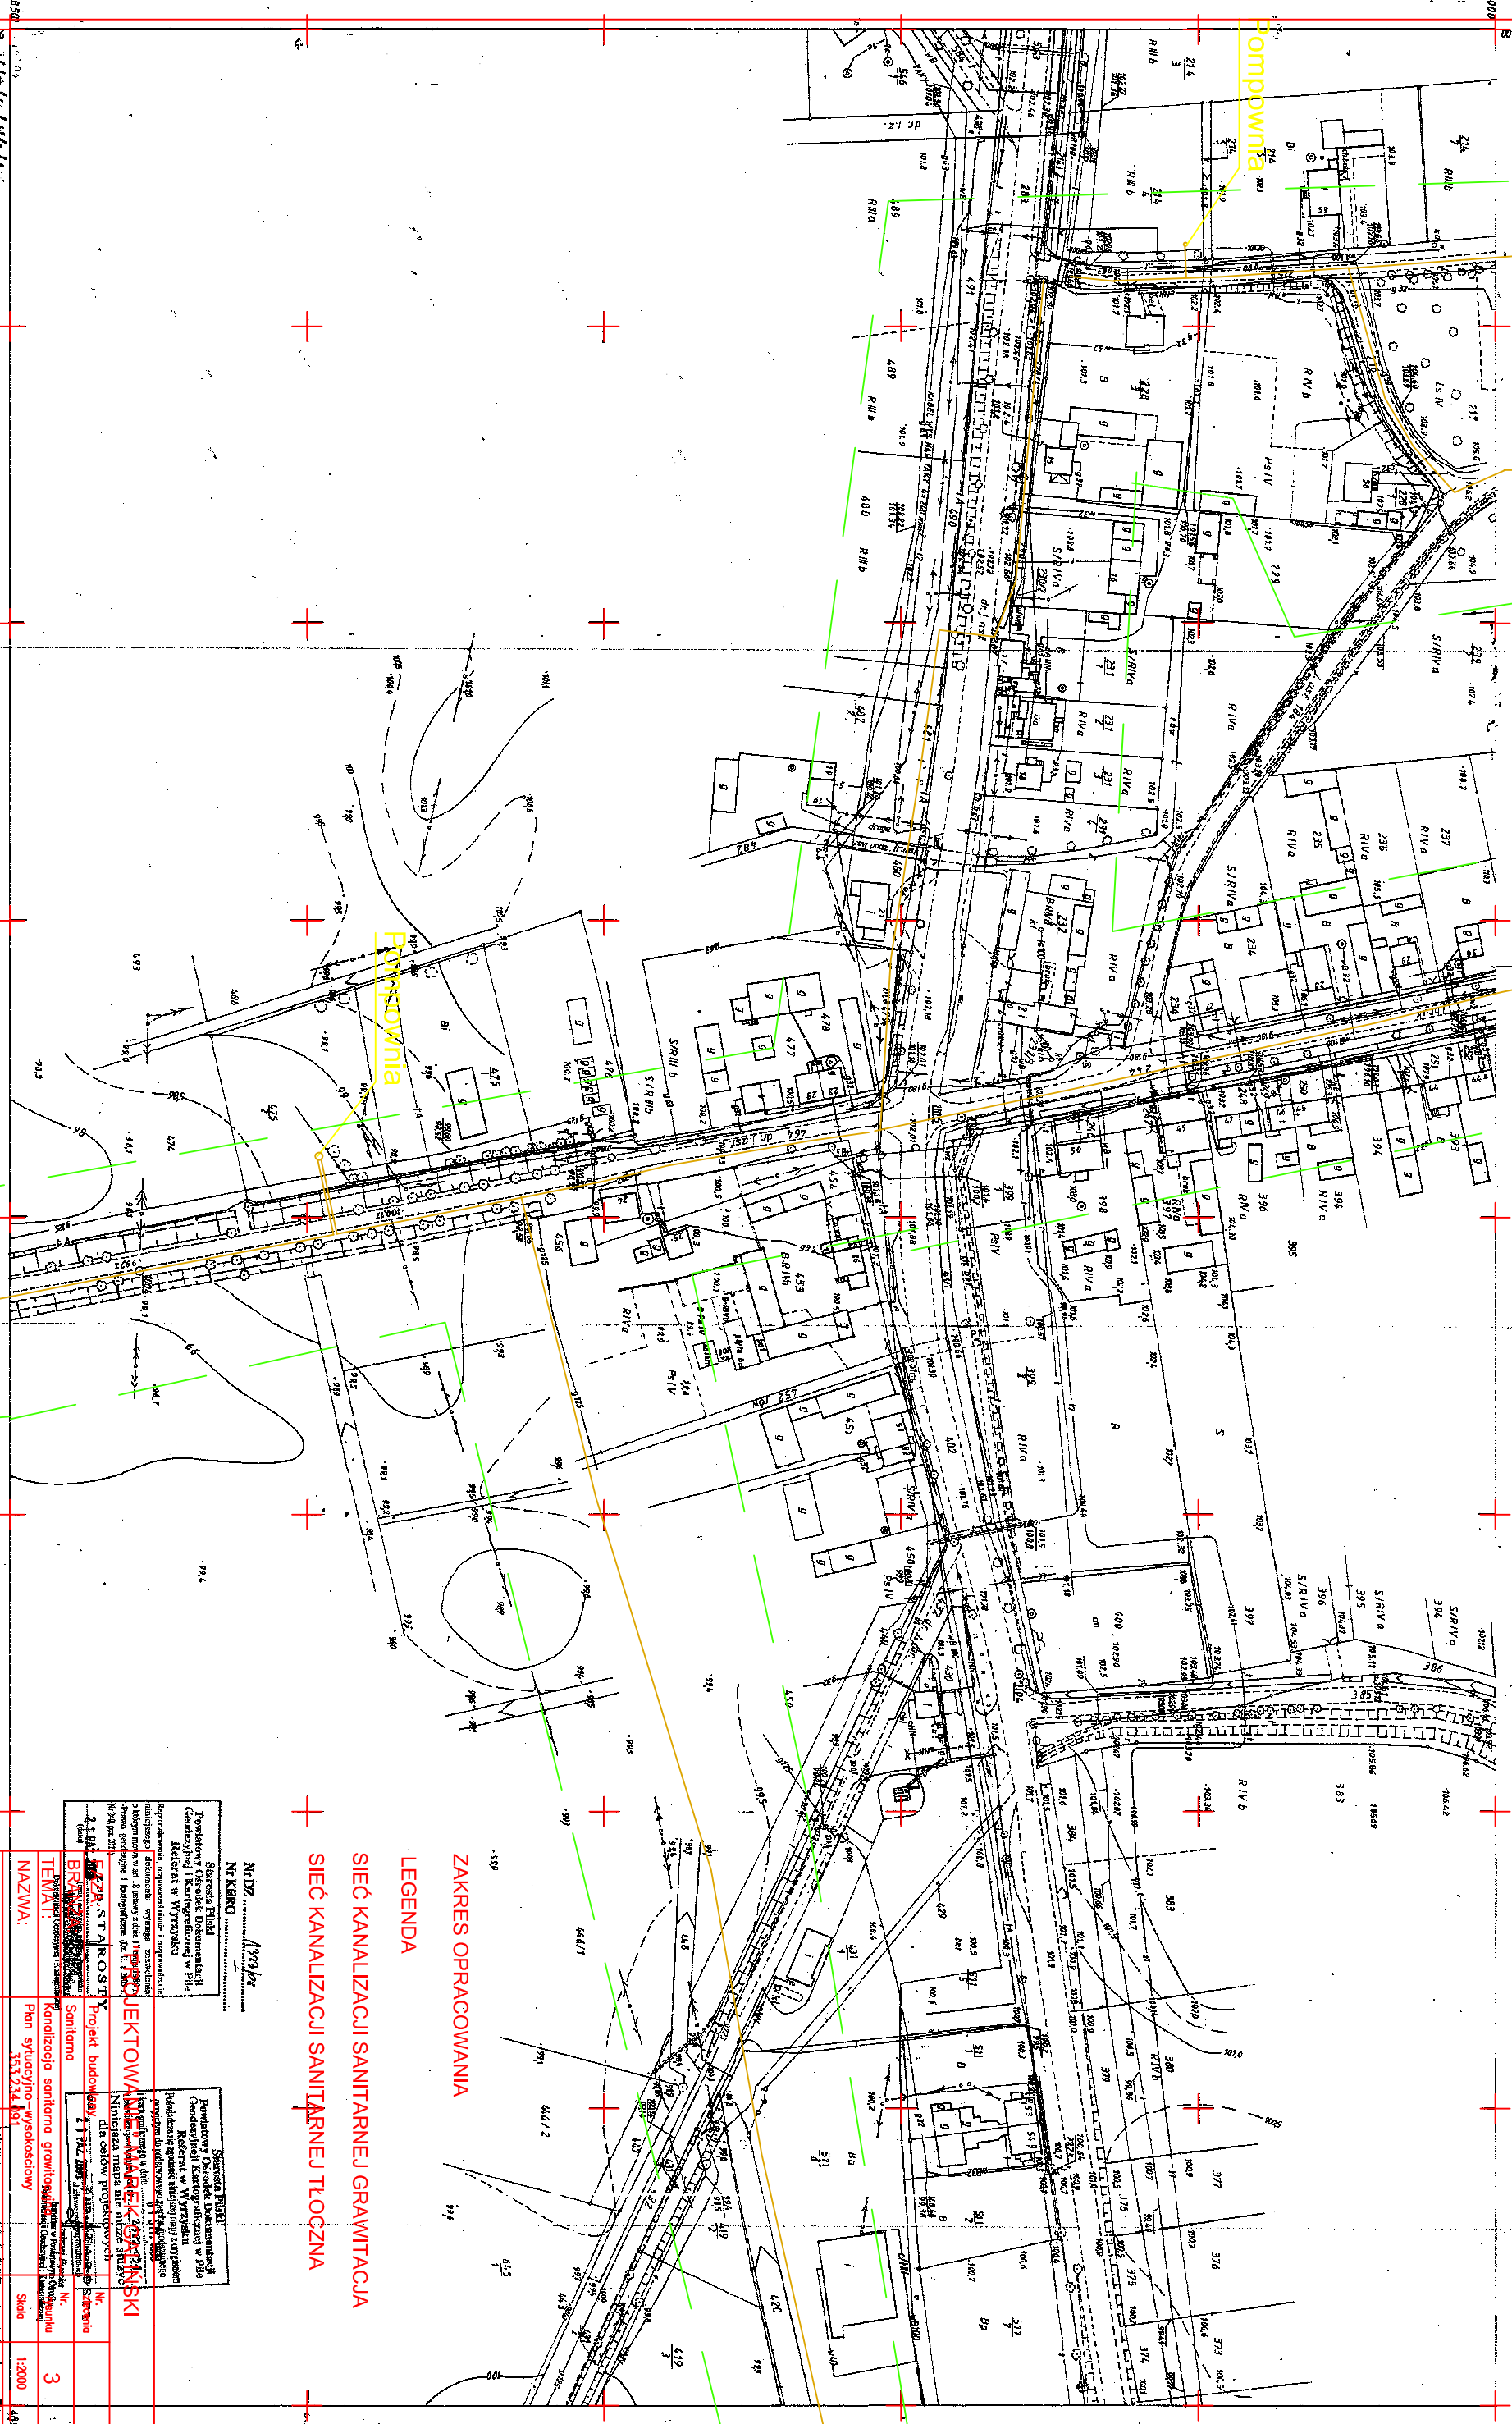

SIEĆ KANALIZACJI SANITARNEJ GRAWITACJA

SIEĆ KANALIZACJI SANITARNEJ TŁOCZNA

ZAKRES OPRACOWANIA

LEGENDA

BR/1	Sanitarna
TEMAT:	Kanalizacja sanitarnej grawitacyjno-tłocznej
NAZWA:	Plan sytuacyjno-wysokościowy
BR/1	3
BR/1	1:2000
BR/1	03.2009
BR/1	4480

353.232.091
1:1000

MAPA ZASADNICZA
Załącznik nr 1 1985 przez
GEODEZYJNA SPÓRZEDZIELNIA PRACY
w PILE

Nakładki	Tematyczne

A
093
A.Gm. BIAKOŚLWIE woj. piłskie
w/ś. Grabowo