


Gm. MIASTECZKO KRAJEŃSKIE woj. wielkopolskie

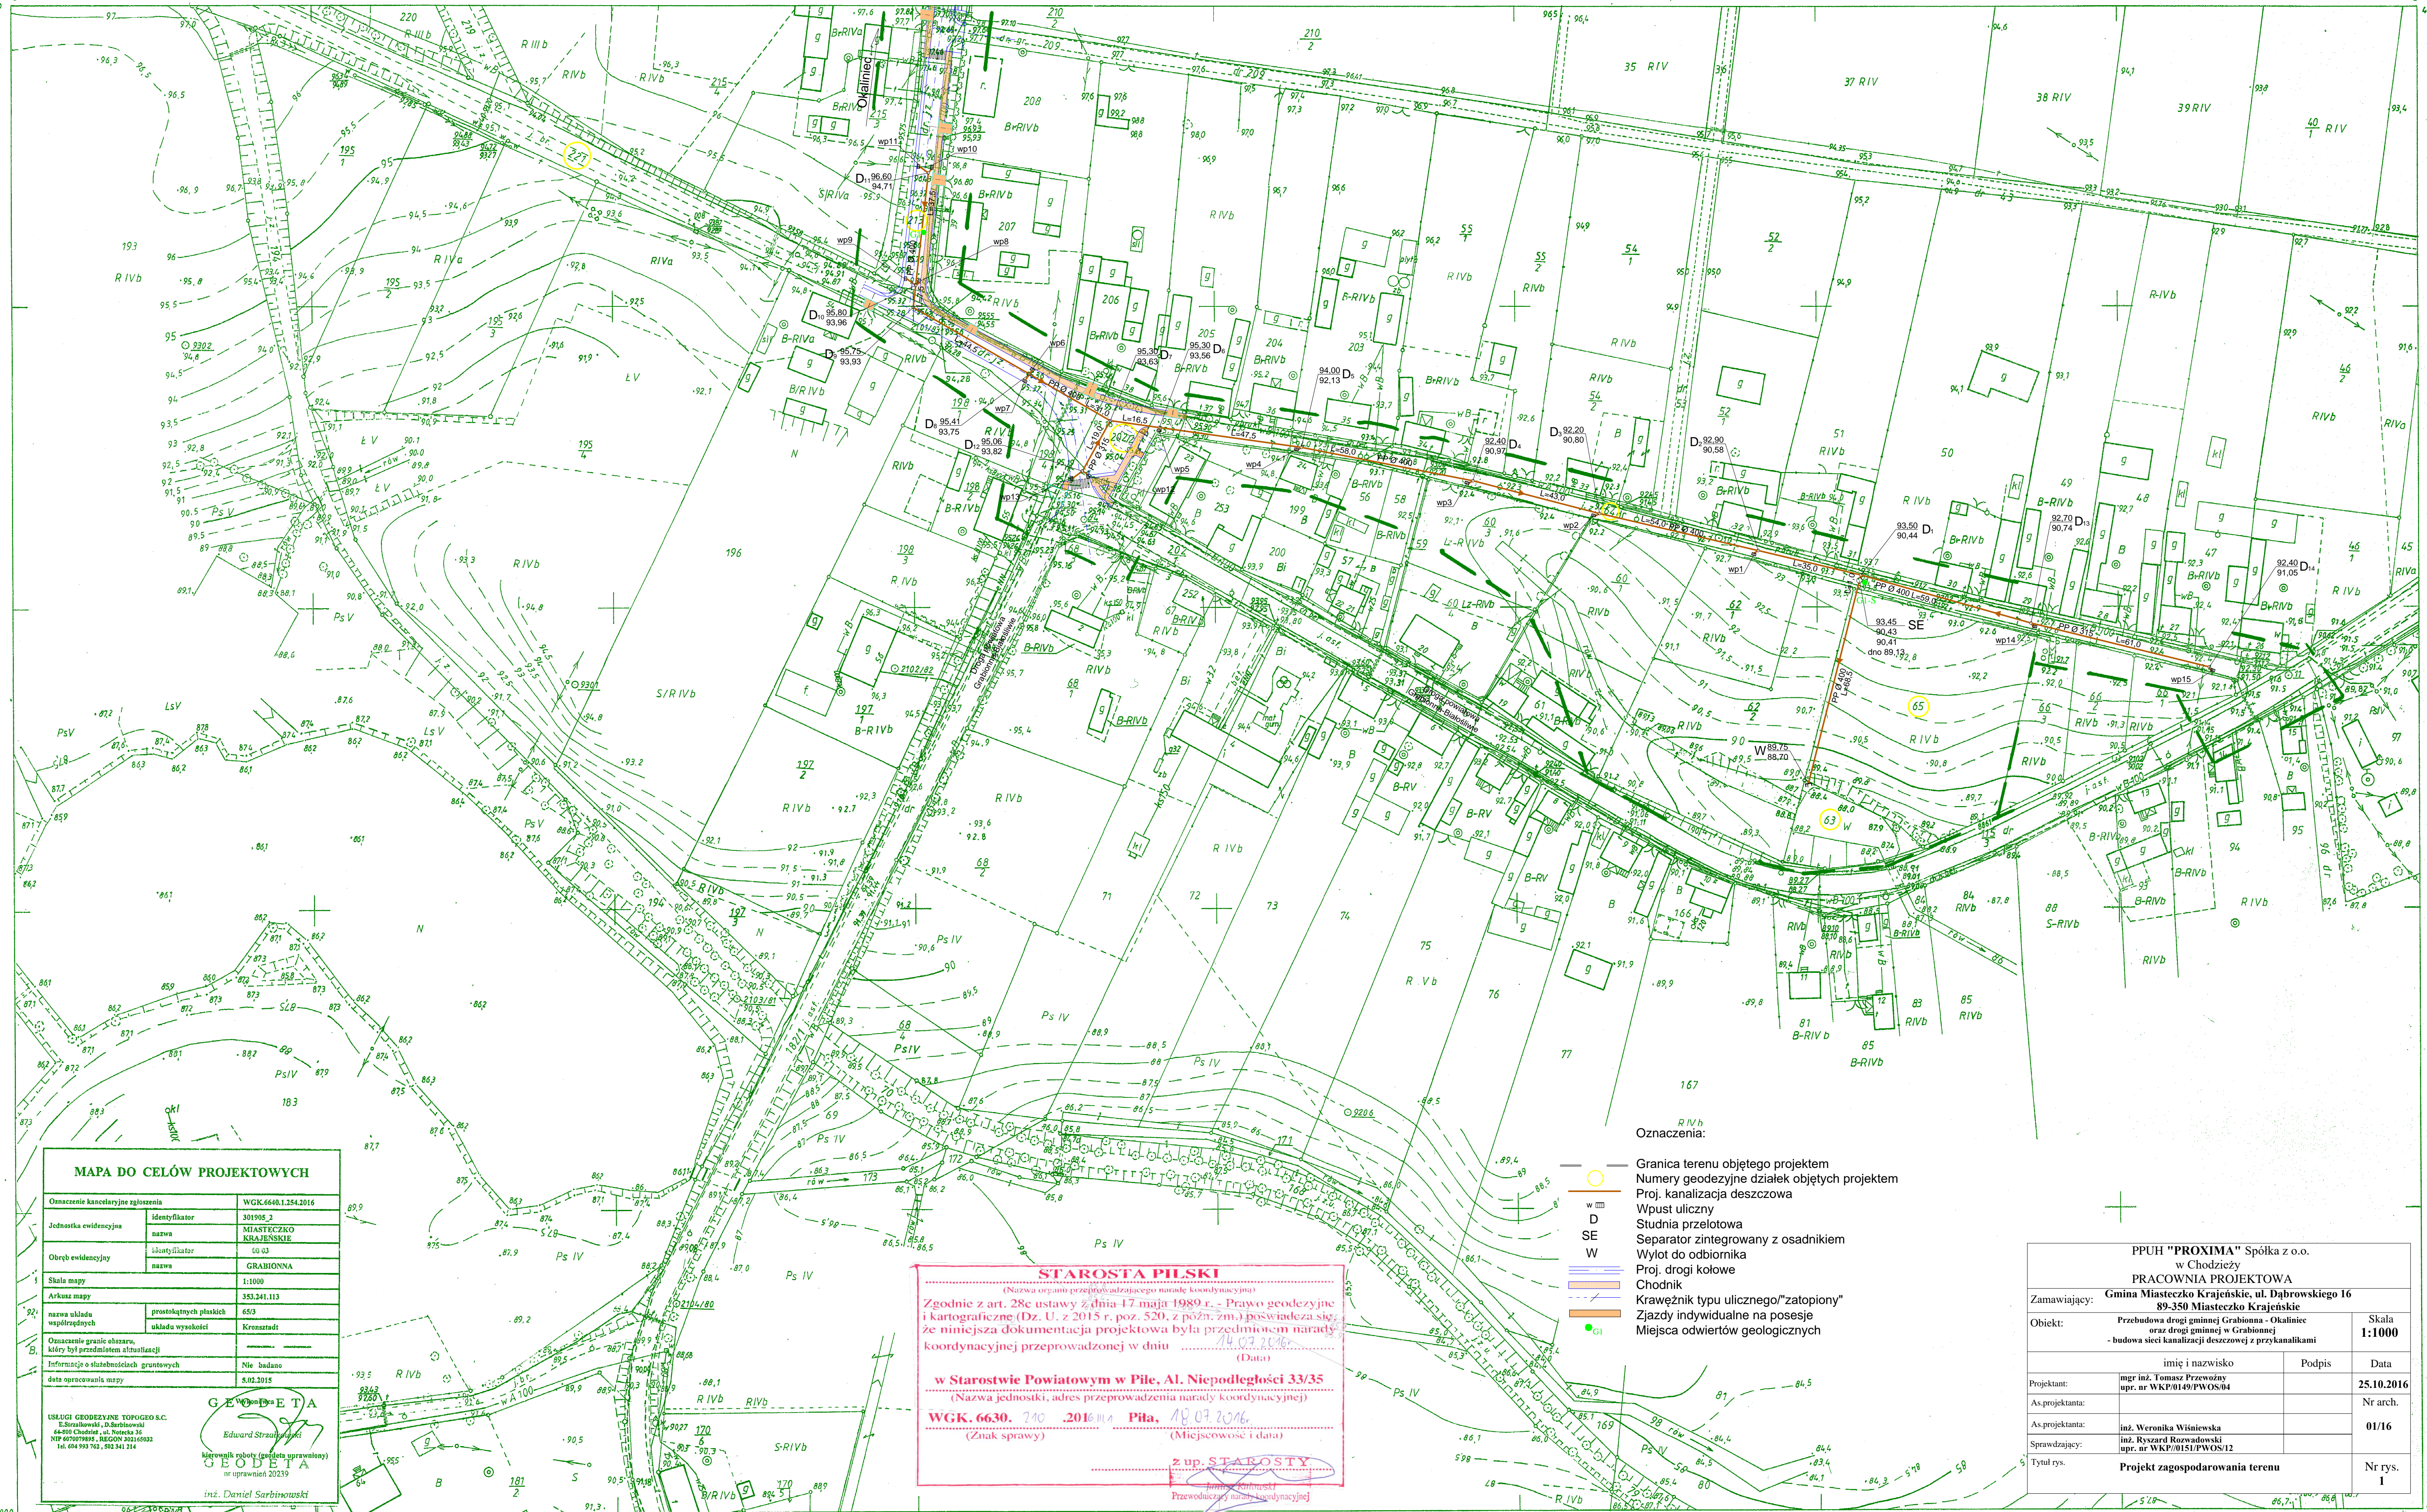

MAPA DO CELÓW PROJEKTOWYCH	
Oznaczenie kancelaryjne zgłoszenia	WGK.6640.1.254.2016
Jednostka ewidencyjna	Identyfikator: 301905_2 nazwa: MIASTECZKO KRAJEŃSKIE
Obwód ewidencyjny	Identyfikator: 01-03 nazwa: GRABIONNA
Skala mapy	1:1000
Arkusz mapy	353.241.113
nazwa układu współrzędnych	prostokątnych płaskich
układu wysokości	Kronstadt
Oznaczenie granic obszarów, który był przedmiotem aktualizacji	Nie badano
Informacje o słabej jakości gruntach	5.05.2015
data opracowania mapy	
USŁUGI GEODEZYJNE TOPOGROS.S.C. Edyta Kamińska, B. Bartłomiej 44-200 Chodzież, ul. Piłsudskiego 3A NIP: 6707979495, REGON: 143143032 tel. 694 993 762, 692 341 214	
GEODETA Edward Strzałkowski Kierownik robót (autorskie opracowanie) nr uprawnień 20239 inż. Daniel Sarbajewski	

STAROSTA PIŁSKI

Zgodnie z art. 28c ustawy z dnia 17 maja 1989 r. - Prawo geodezyjne i kartograficzne (Dz. U. z 2015 r. poz. 520, z późn. zm.) powołuje się na niniejszą dokumentację projektową była przedmiotem narady koordynacyjnej przeprowadzonej w dniu 14.07.2016r. (Data)

w Starostwie Powiatowym w Pile, Al. Niepodległości 33/35
(Nazwa jednostki, adres przeprowadzenia narady koordynacyjnej)

WGK. 6630. 240. 2016.114 Pila, 18.07.2016r.
(Znak sprawy) (Miejscowość i data)

z up. STAROSTY
inż. Janusz Kucharski
Przewodniczący narady koordynacyjnej

- Oznaczenia:
- Granica terenu objętego projektem
 - Numer geodezyjny działki objętych projektem
 - Proj. kanalizacja deszczowa
 - Wpust uliczny
 - Studnia przełotowa
 - Separator zintegrowany z osadnikami
 - Wylot do odbiornika
 - Proj. drogi kołowej
 - Chodnik
 - Krawężnik typu ulicznego "zatopiony"
 - Zjazdy indywidualne na posesie
 - Miejsca odwiertów geologicznych

PPUH "PROXIMA" Spółka z o.o. w Chodzieży	
PRACOWNIA PROJEKTOWA	
Zamawiający:	Gmina Miasteczko Krajeńskie, ul. Dąbrowskiego 16
Obiekt:	Przebudowa drogi gminnej Grabionna - Okaliniec oraz drogi gminnej w Grabionie - budowa sieci kanalizacji deszczowej z przykanalikami
imię i nazwisko	Podpis
Projektant:	mgr inż. Tomasz Przewoźny upr. nr WKP/0149/PWOS/04
As. projektanta:	inż. Weronika Wiśniewska
Sprawdzający:	inż. Ryszard Rowadowski upr. nr WKP/0151/PWOS/12
Tytuł rys.	Projekt zagospodarowania terenu
Skala	1:1000
Nr arch.	01/16
Nr rys.	1

353.241.113
1:1000

MAPA ZASADNICZA
Założona w r. 1998 przez
WOJEWÓDZKIE BIURO GEODEZJI I TERENÓW ROLNYCH
W PILE Z/S W CHODZIEŻY

Nakładki	Tematyczne

353.241.111	353.241.114
353.232.154	353.241.161

Gm. MIASTECZKO KRAJEŃSKIE
w/ś: Grabionna

Nr Dz. 18/98
Nr KERG 23.03.98

22 LIP. 1998
2303-115

Kierownik Pracowni mgr inż. B. Grabionna
imię i nazwisko
Data 07.08.16
Podpis