




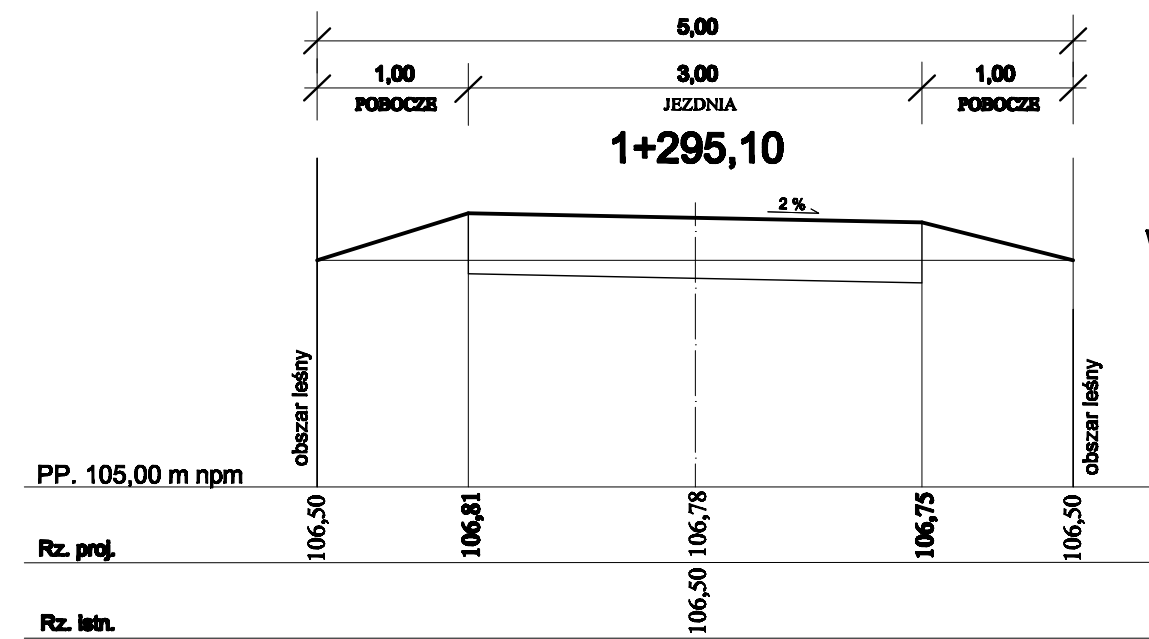


W - —
N - 1,1

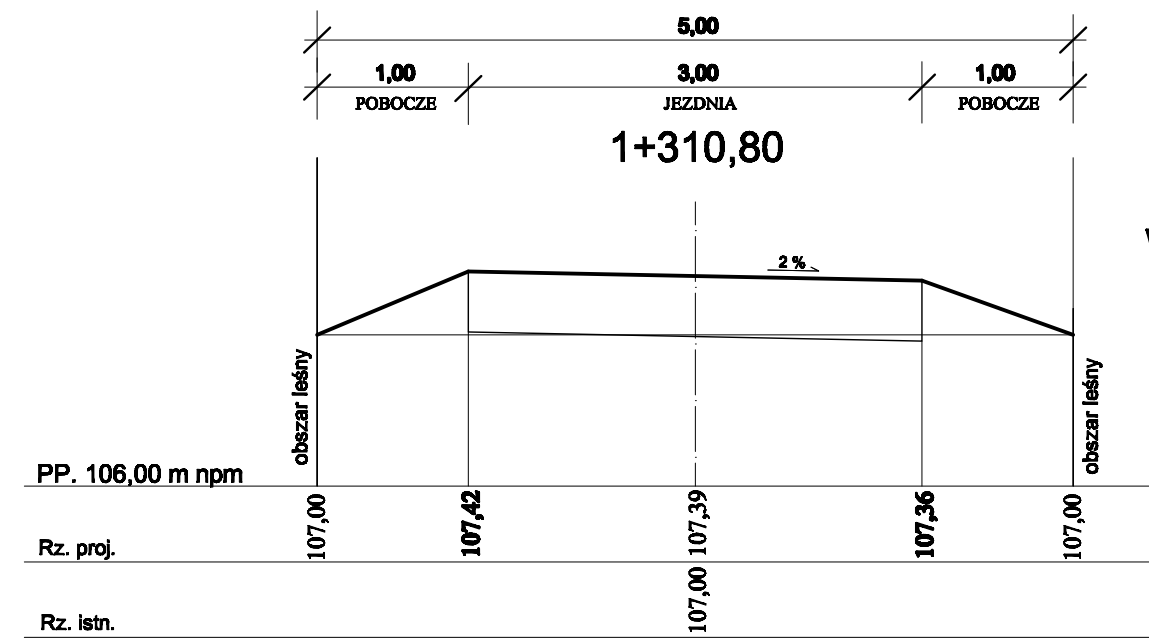


W - —
N - 1,6

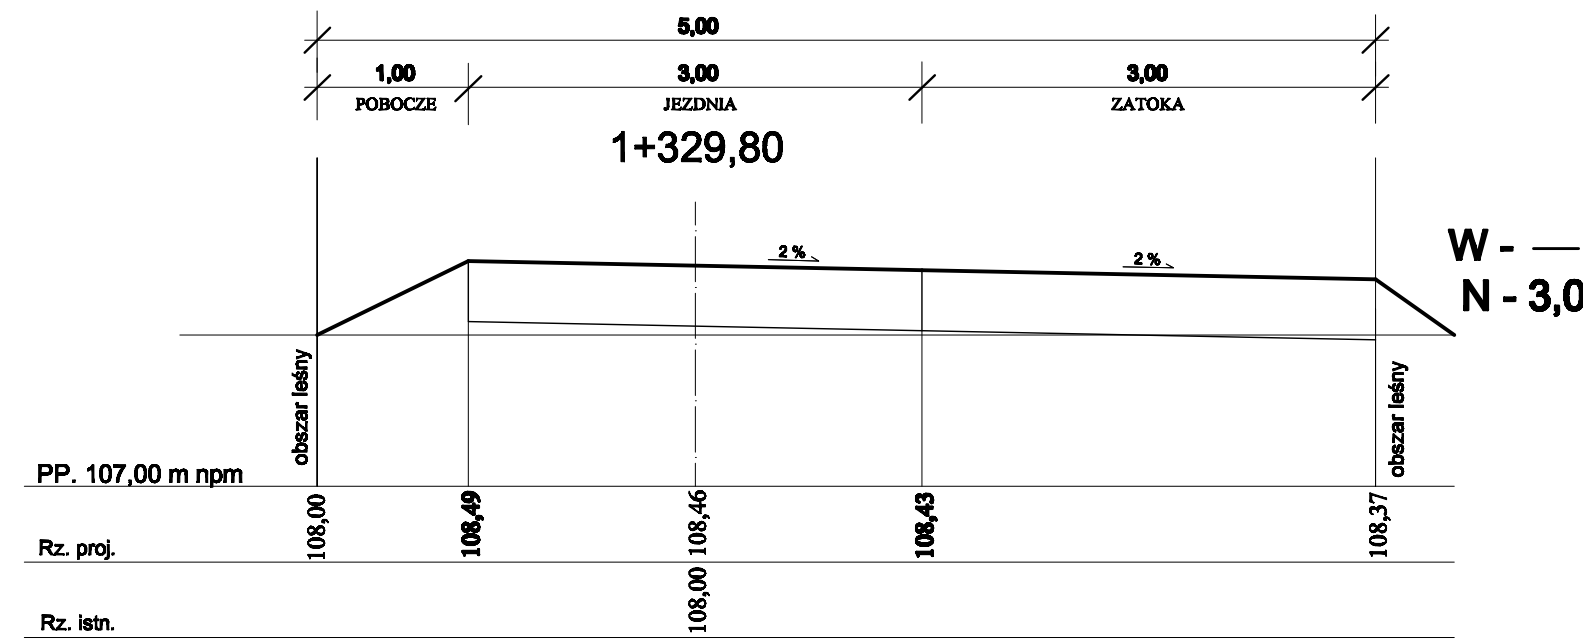


W - —
N - 3,0

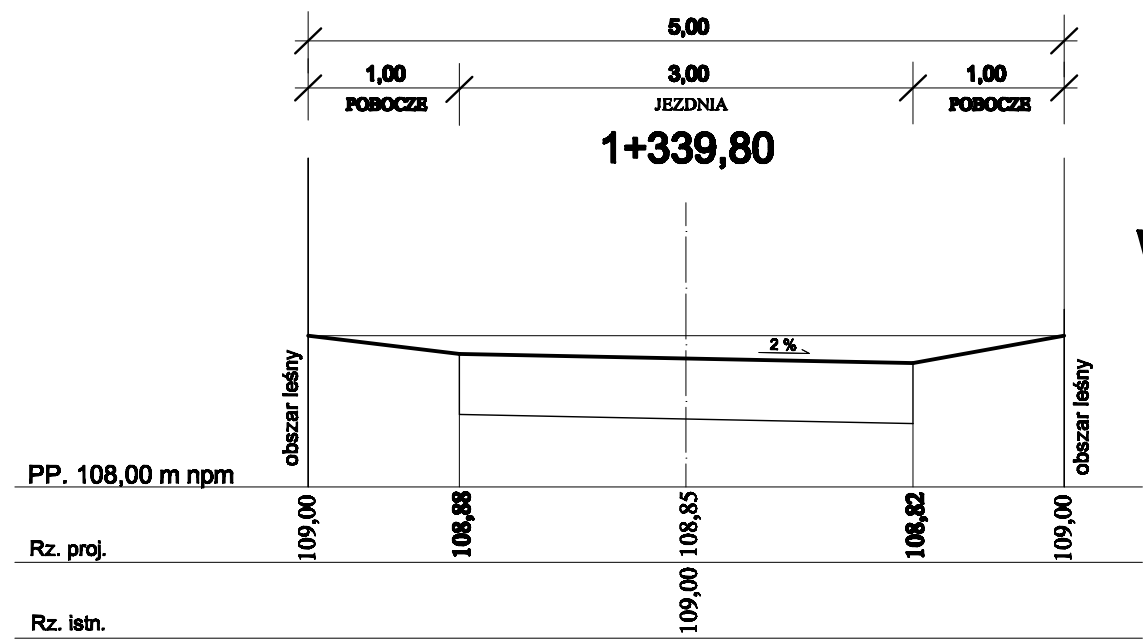


W - 0,6
N - —

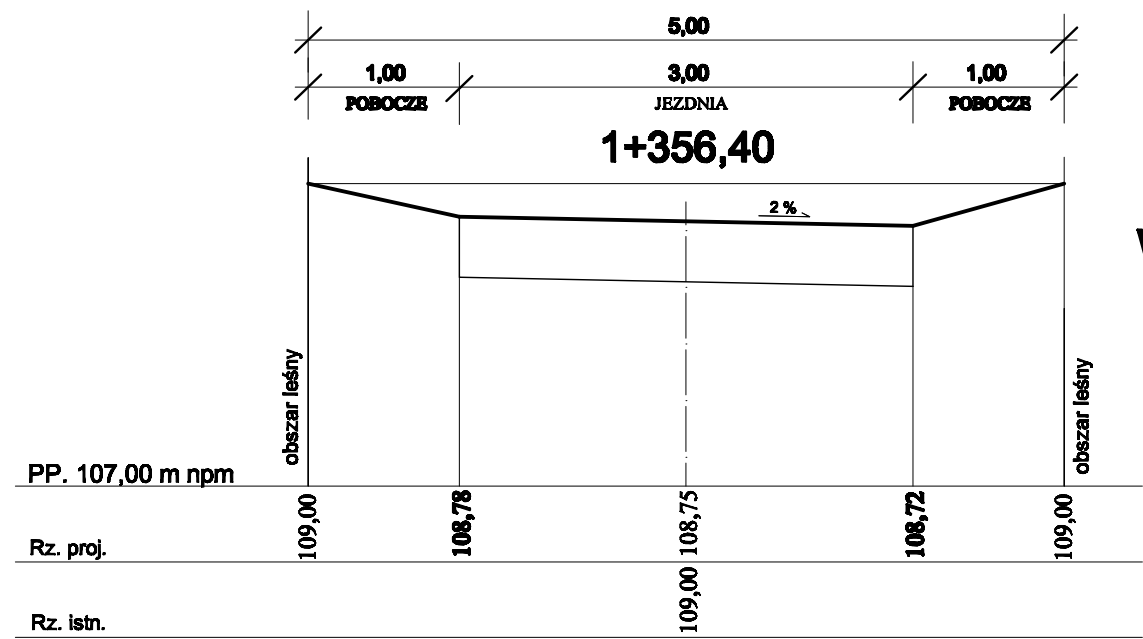


W - 1,0
N - —

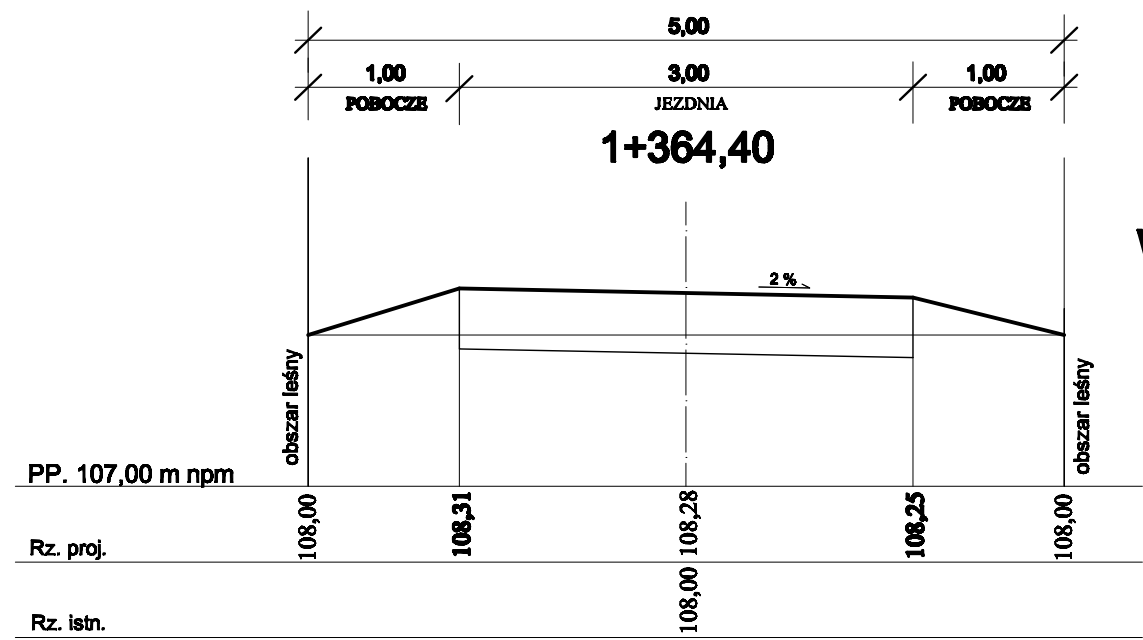


W - —
N - 1,1

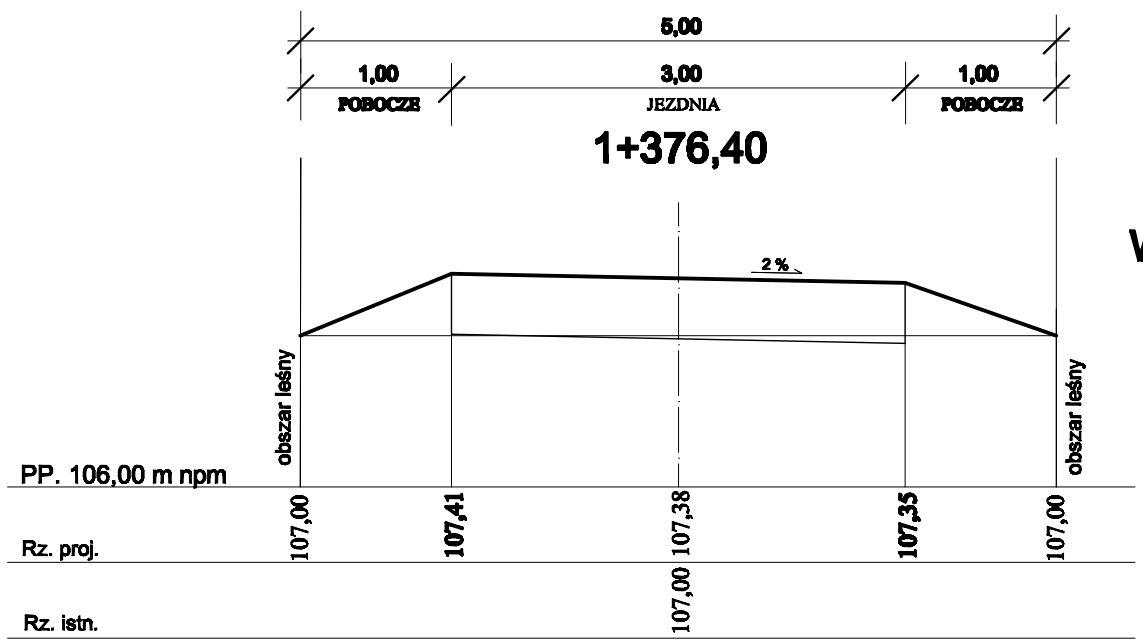


W - —
N - 1,5

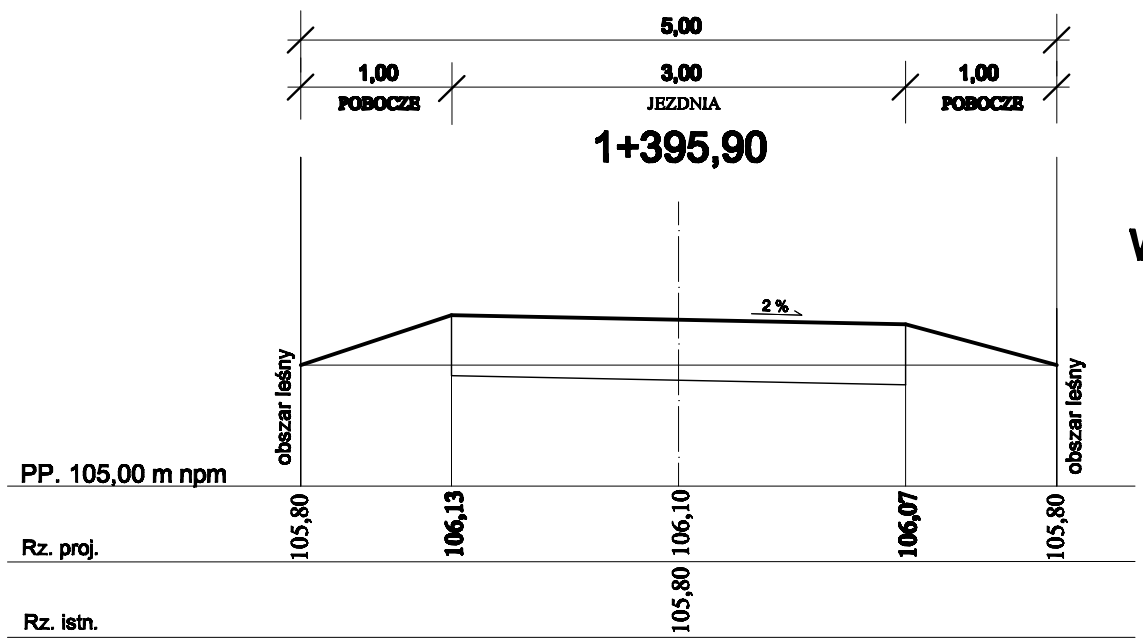


W - —
N - 1,2

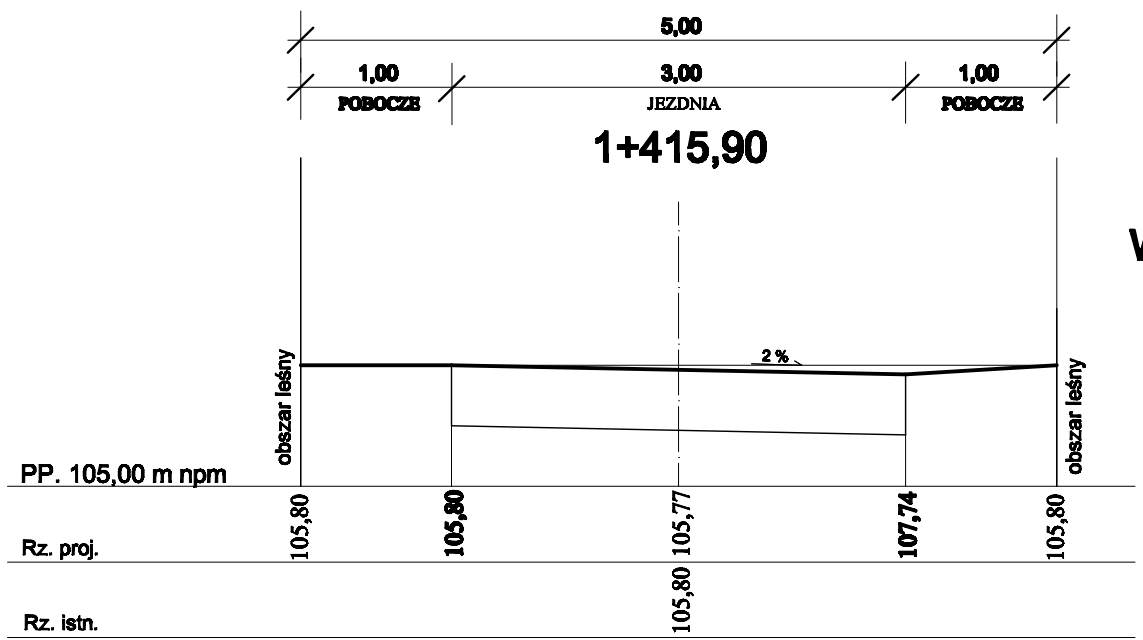


W - 0,1
N - —

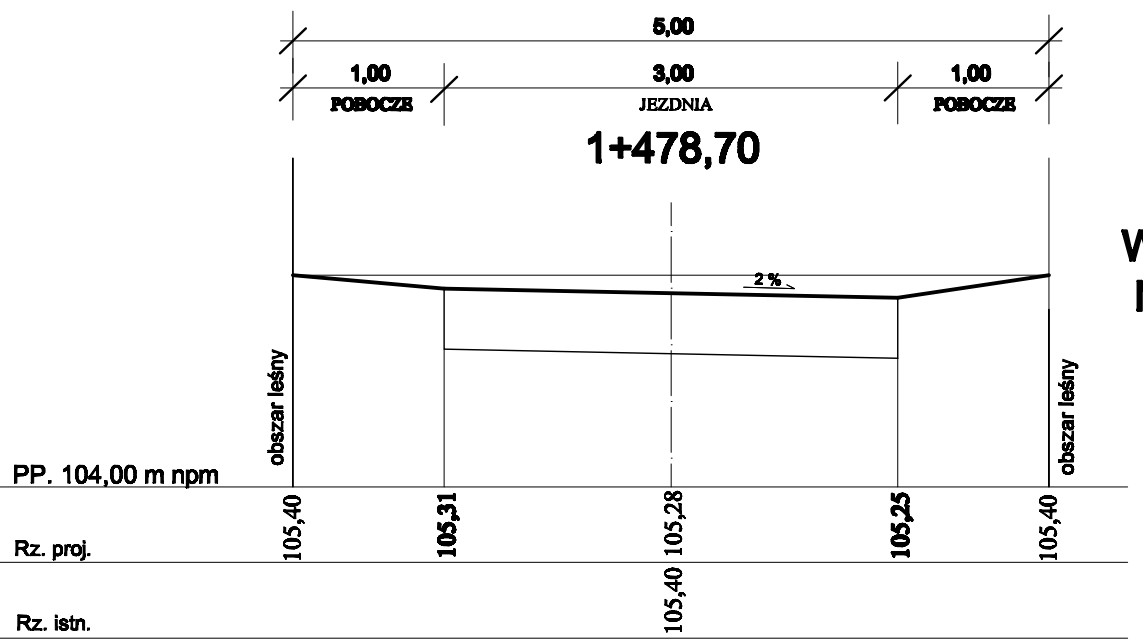

W - 0,5
N - —

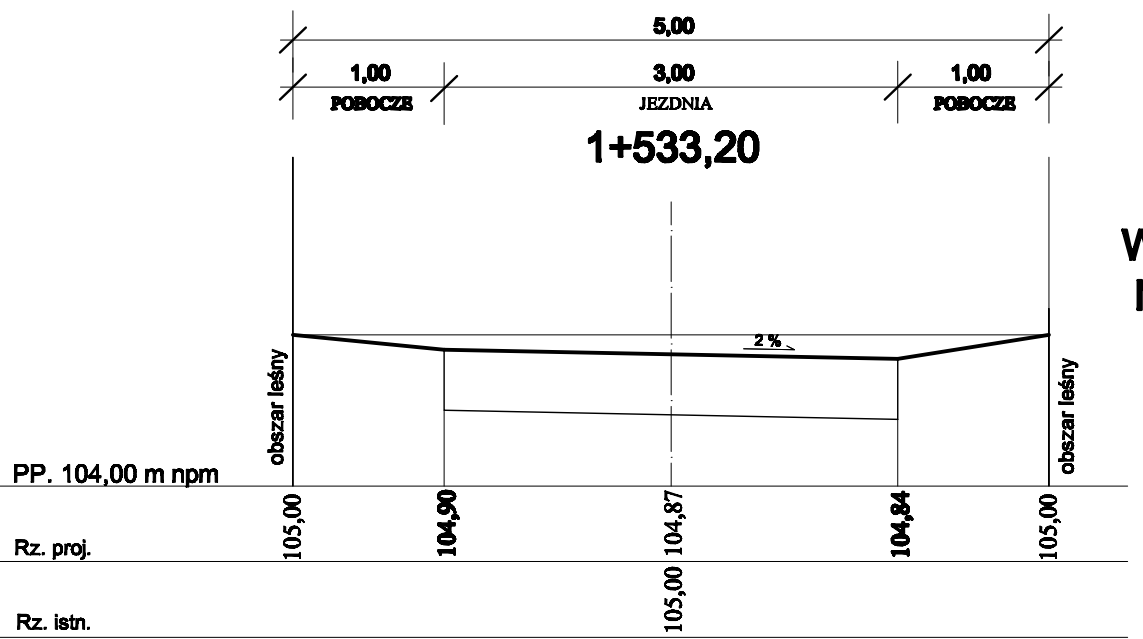

W - 0,5
N - —

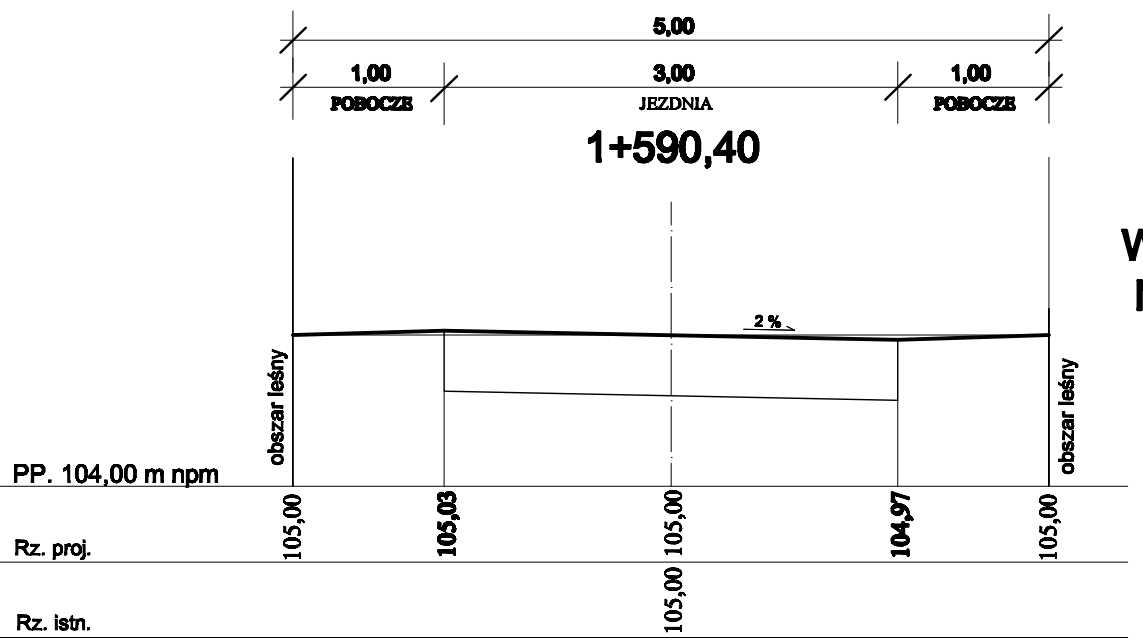

W - —
N - —

PPUH "PROXIMA" Spółka z o.o. w Chodzieży PRACOWNIA PROJEKTOWA			
Zamawiający: Gmina Miasteczko Krajeńskie			
Objekt : Przebudowa drogi gminnej Grabówno-Solnówek gm.Miasteczko Krajeńskie			Skala 1:50
Projektant:	imię i nazwisko	Podpis	Data
	tech. Zenon Przewoźny		28.09.2009
A.s. Projektanta:	tech. Maria Przewoźna		Nr arch. 04/09
A.s. Projektanta:			
Sprawdzający:	mgr inż. Piotr Stasiak		Nr rys. 10
Tytuł rys.	Przekroje poprzeczne		