STAROSTA PILSKI
WYRYS
Z MAPY EWIDENCYJNEJ

Skala 1: 5000

WOJEWÓDZTWO: WIELKOPOLSKIE

POWIAT: PILSKI

GMINA: MIASTECZKO KRAJ.

OBRĘB: OKALINIEC

NR DZIAŁKI: 41/51, 41/53, 41/49

NR ARKUSZA: 1

D.Z.: 2364 / 2011

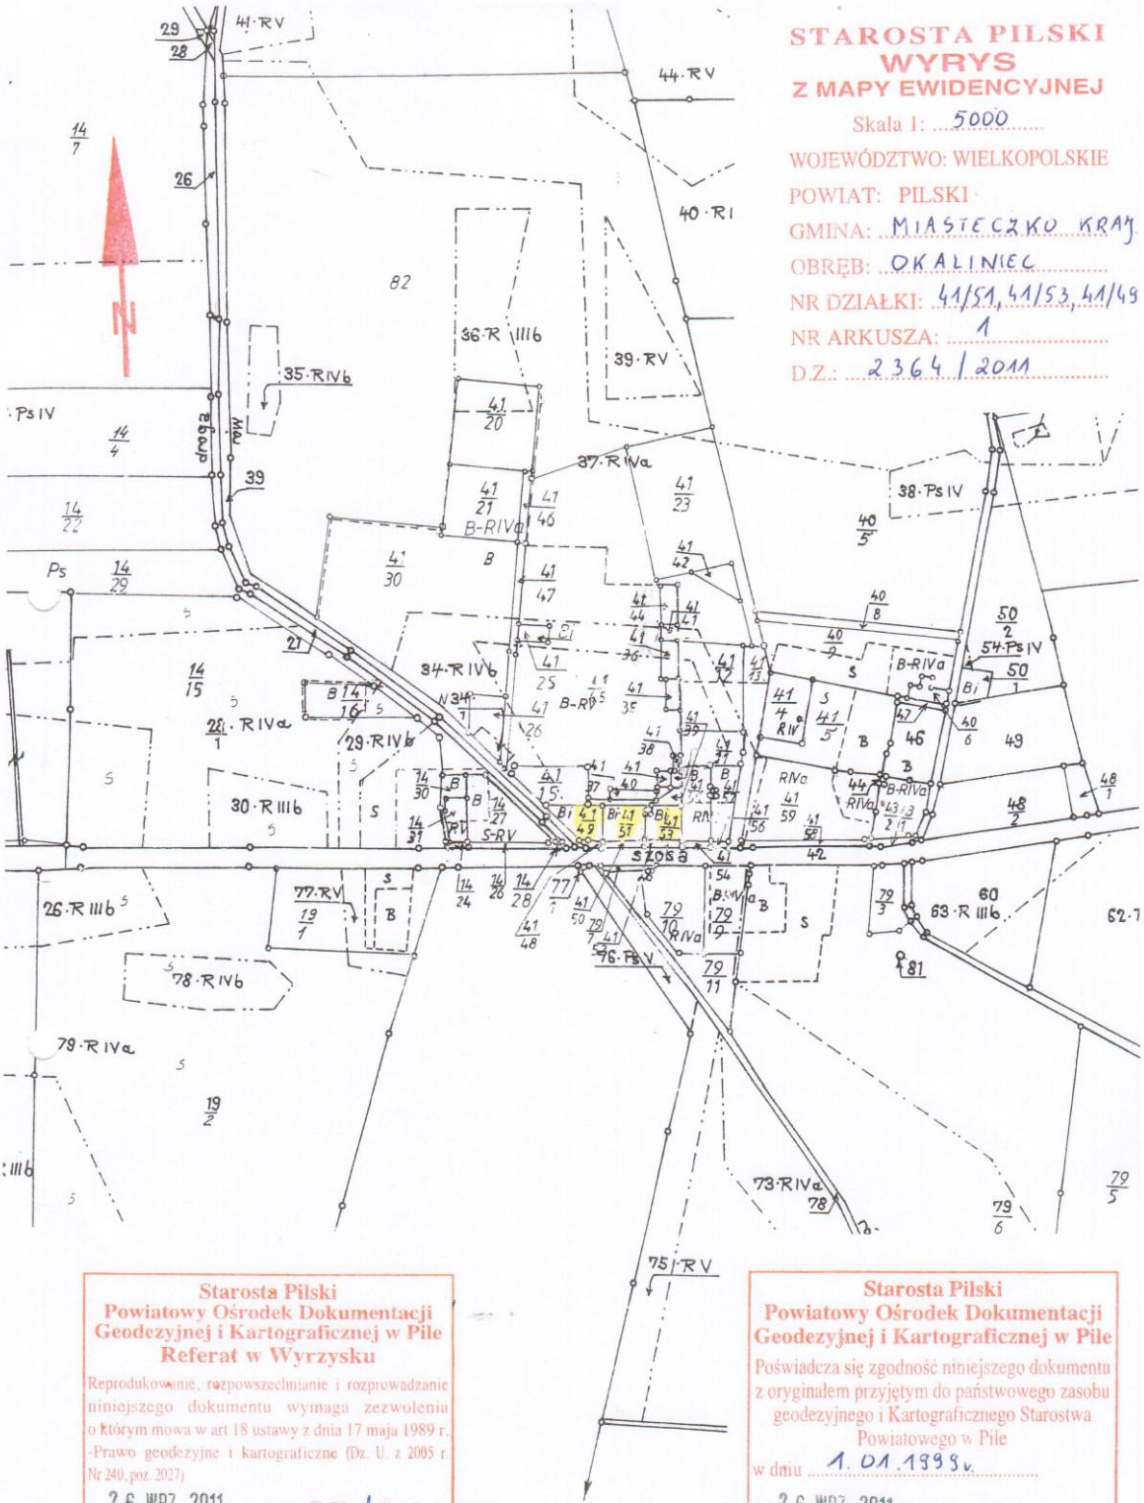

Starosta Pilski
Powiatowy Ośrodek Dokumentacji Geodezyjnej i Kartograficznej w Pile
Referat w Wyrzysku

Reprodukowanie, rozpowszechnianie i rozprowadzanie niniejszego dokumentu wymaga zezwolenia o którym mowa w art 18 ustawy z dnia 17 maja 1989 r. -Prawo geodezyjne i kartograficzne (Dz. U. z 2005 r. Nr 240, poz. 2027)

26 WRZ. 2011 z up. STAROSTY
(data) (imię i nazwisko, podpis, stanowisko służbowe osoby upoważnionej)
Anna [illegible]
Inspektor w Powiatowym Ośrodku Dokumentacji Geodezyjnej i Kartograficznej

Starosta Pilski
Powiatowy Ośrodek Dokumentacji Geodezyjnej i Kartograficznej w Pile

Poświadcza się zgodność niniejszego dokumentu z oryginałem przyjętym do państwowego zasobu geodezyjnego i Kartograficznego Starostwa Powiatowego w Pile

w dniu 1.01.1999 r.

dnia 26 WRZ. 2011 z up. STAROSTY
(imię i nazwisko, podpis, stanowisko służbowe osoby upoważnionej)
Anna [illegible]
Inspektor w Powiatowym Ośrodku Dokumentacji Geodezyjnej i Kartograficznej