Załącznik Nr
do decyzji o ustaleniu lokalizacji inwestycji celu publicznego
Nr BUA.6733.4.2016 z dnia 2.08.2016 r.

Oznaczenia
ABCD granice terenu objętego decyzją
→ projektowana linia kablowa dla zasilania oświetlenia drogowego
lokalizacja słupów i lamp

opracowała Beata Tubicz-Sobieszczańska
Członek Zachodniej Okręgowej Izby Urbanistów - Nr Z-316

Poświadcza się, że niniejszy dokument został opracowany w wyniku prac geodezyjnych i kartograficznych, których rezultaty zawiera operat techniczny wpisany do ewidencji materiałów państwowego zasobu geodezyjnego i kartograficznego

STAROSTA PILSKI

P.3019.2016. 1153
(Identyfikator ewidencyjny materiału zasobu – operatu technicznego)

2016-05-12
(Data wpisania operatu technicznego do ewidencji materiałów zasobu)

(Imię, nazwisko i podpis osoby reprezentującej organ)

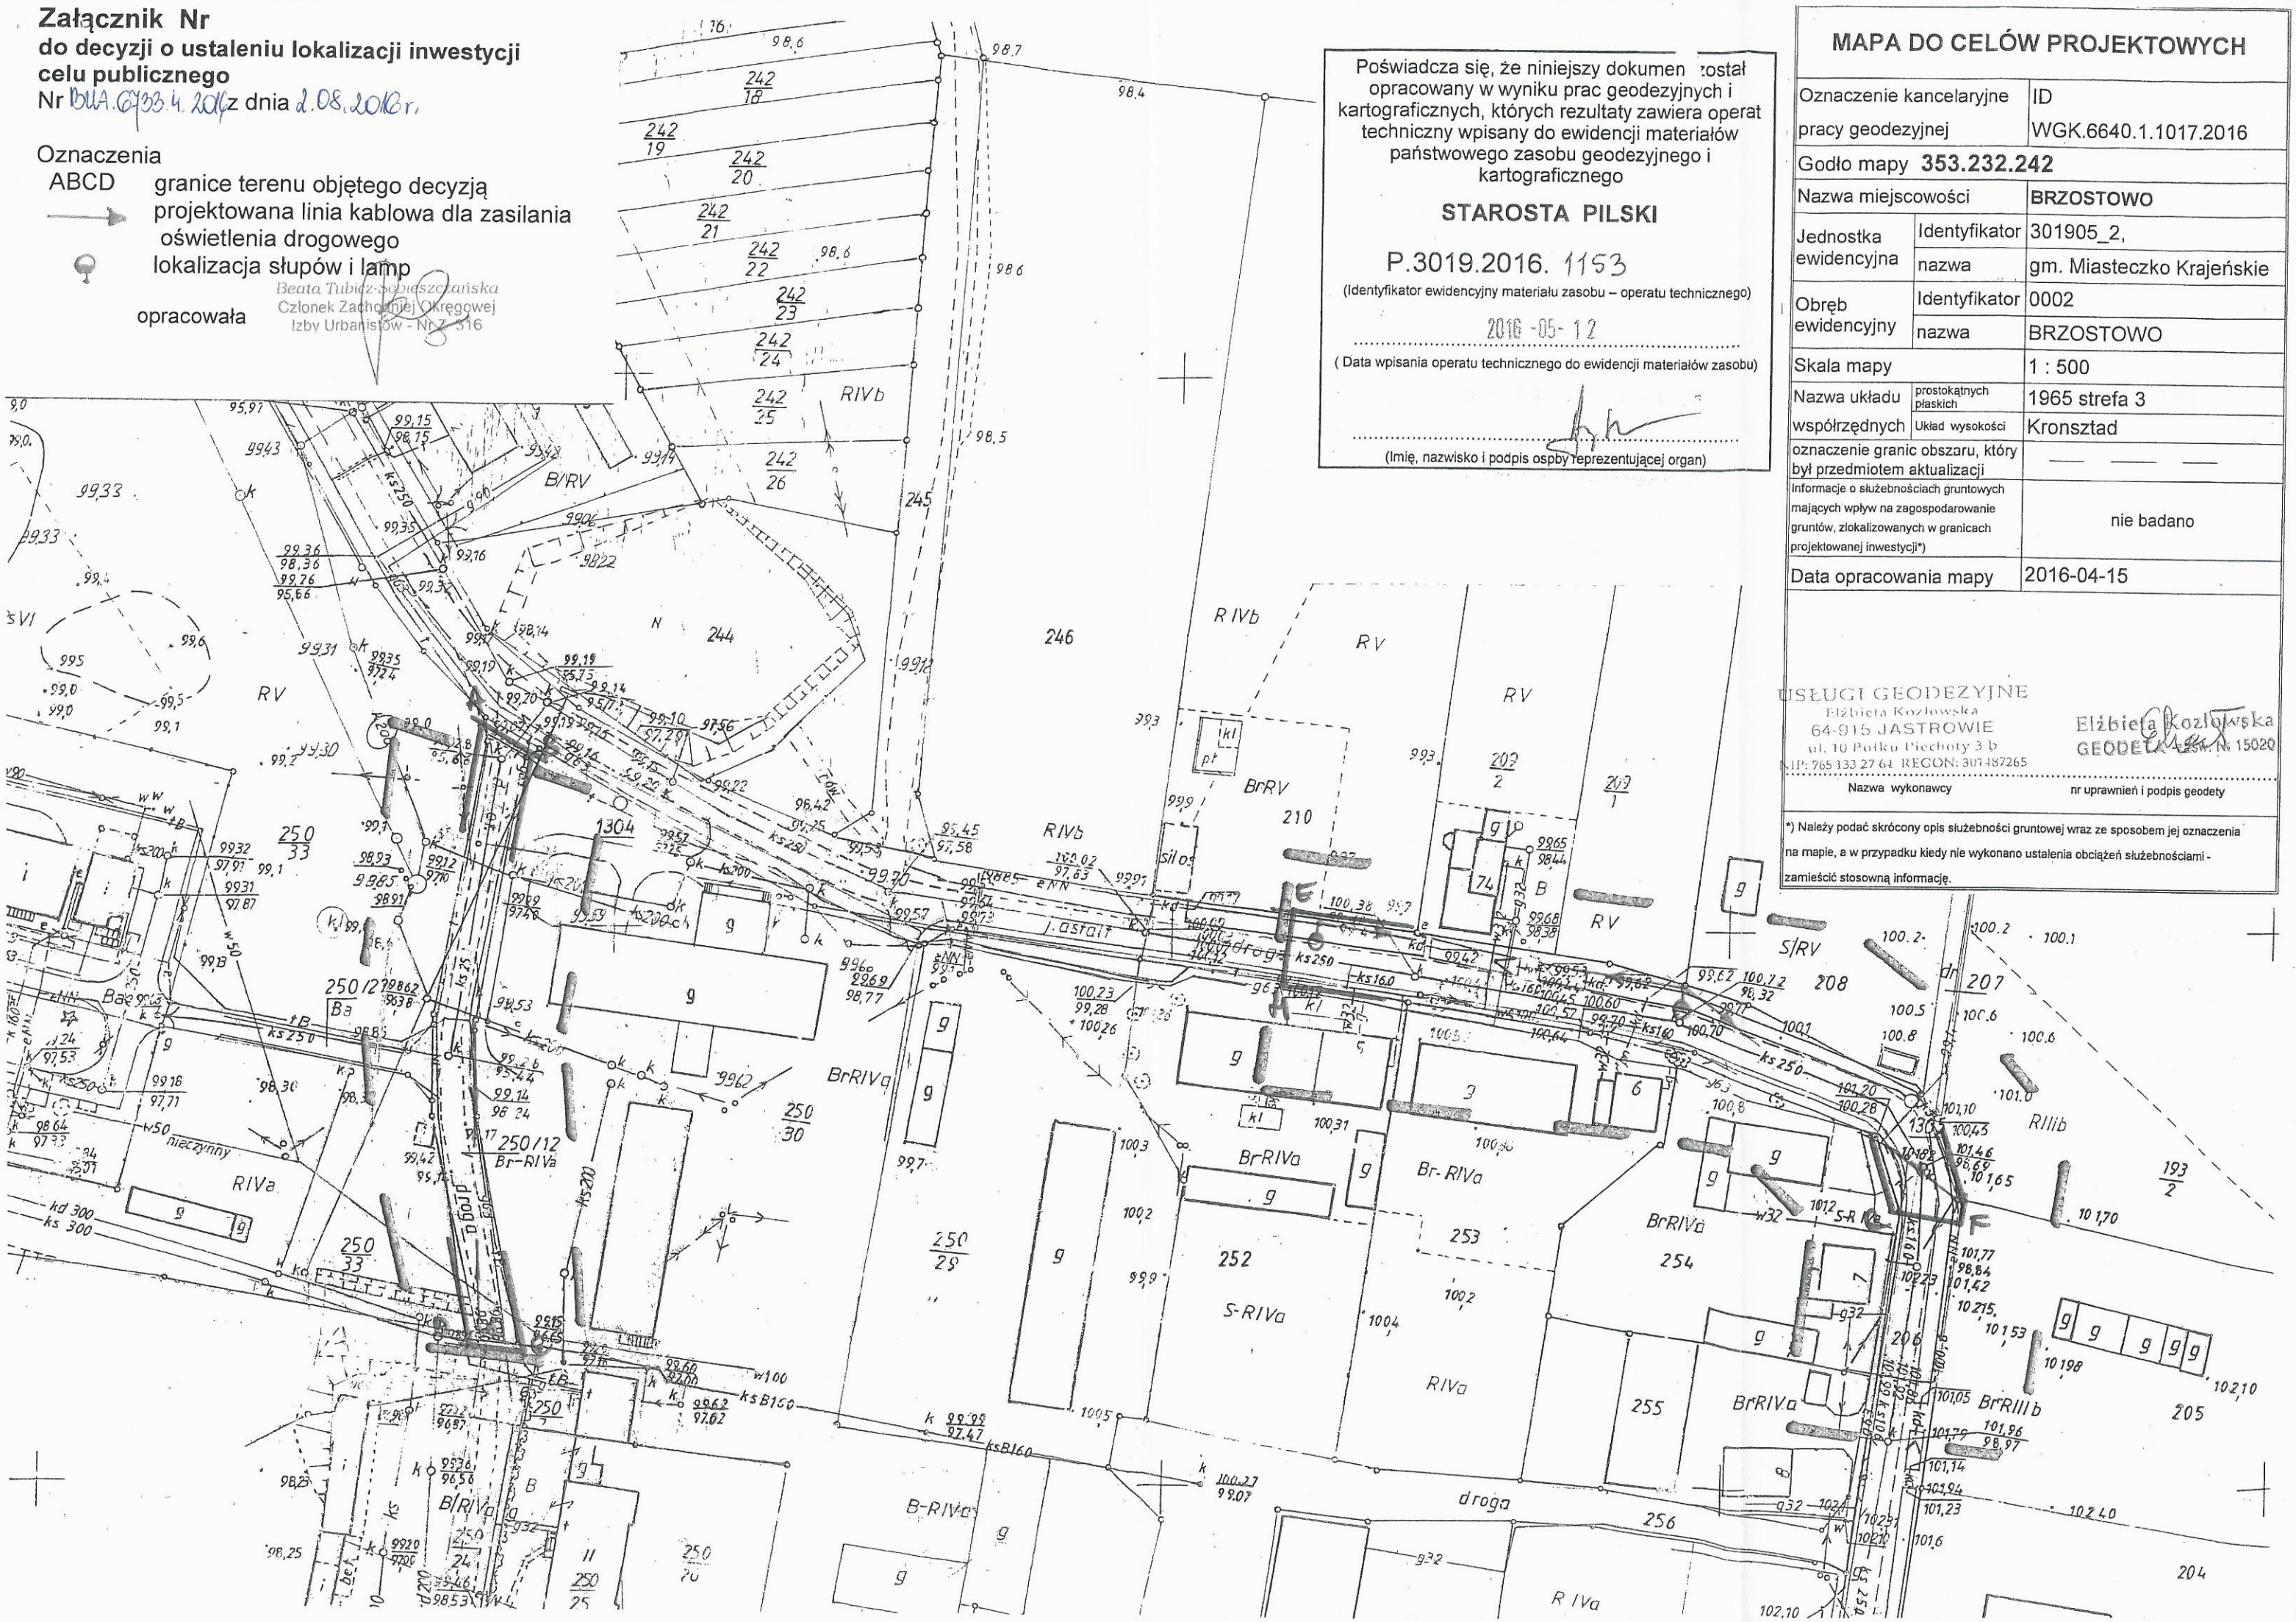

MAPA DO CELÓW PROJEKTOWYCH

Oznaczenie kancelaryjne pracy geodezyjnej		ID WGK.6640.1.1017.2016
Godło mapy **353.232.242**		
Nazwa miejscowości		**BRZOSTOWO**
Jednostka ewidencyjna	Identyfikator	301905_2,
	nazwa	gm. Miasteczko Krajeńskie
Obręb ewidencyjny	Identyfikator	0002
	nazwa	BRZOSTOWO
Skala mapy		1 : 500
Nazwa układu współrzędnych	prostokątnych płaskich	1965 strefa 3
	Układ wysokości	Kronsztad
oznaczenie granic obszaru, który był przedmiotem aktualizacji		— — —
Informacje o służebnościach gruntowych mających wpływ na zagospodarowanie gruntów, zlokalizowanych w granicach projektowanej inwestycji*)		nie badano
Data opracowania mapy		2016-04-15

USŁUGI GEODEZYJNE
Elżbieta Kozłowska
64-915 JASTROWIE
ul. 10 Pułku Piechoty 3 b
NIP: 765 133 27 64 REGON: 301487265

Elżbieta Kozłowska
GEODETA Uprawn. Nr 15020

Nazwa wykonawcy — nr uprawnień i podpis geodety

*) Należy podać skrócony opis służebności gruntowej wraz ze sposobem jej oznaczenia na mapie, a w przypadku kiedy nie wykonano ustalenia obciążeń służebnościami - zamieścić stosowną informację.