


Oznaczenia:

1. Przepompownia ścieków
2. Komora rozprężna
3. Budynek urządzeń mechanicznego oczyszczania ścieków
4. Komora rozdziału (biologia)
5. Komory z osadem czynnym
6. Komora rozdziału (osadniki wtórne)
7. Osadniki wtórne
8. Przepompownia osadu
9. Przepompownia części pływających
10. Komora pomiaru przypiływu
11. Budynek dmuchaw
12. Budynek urządzeń odwadniania i wapnowania osadu nadmiernego
13. Składowisko osadu
14. Komory stabilizacji tlenowej osadu nadmiernego
15. Stanowisko agregatu prądowłrczego
16. Budynek socjalno – techniczny, obiekt istniejący (rozbudowa, przebudowa)
17. Automatyczna stacja zlewcza ścieków dowożonych
18. Zbiornik retencyjno – uśredniający na ścieki dowożone (z adaptacji istniejącej przepompowni ścieków)

 Komunikacja kołowa

 Zieleni

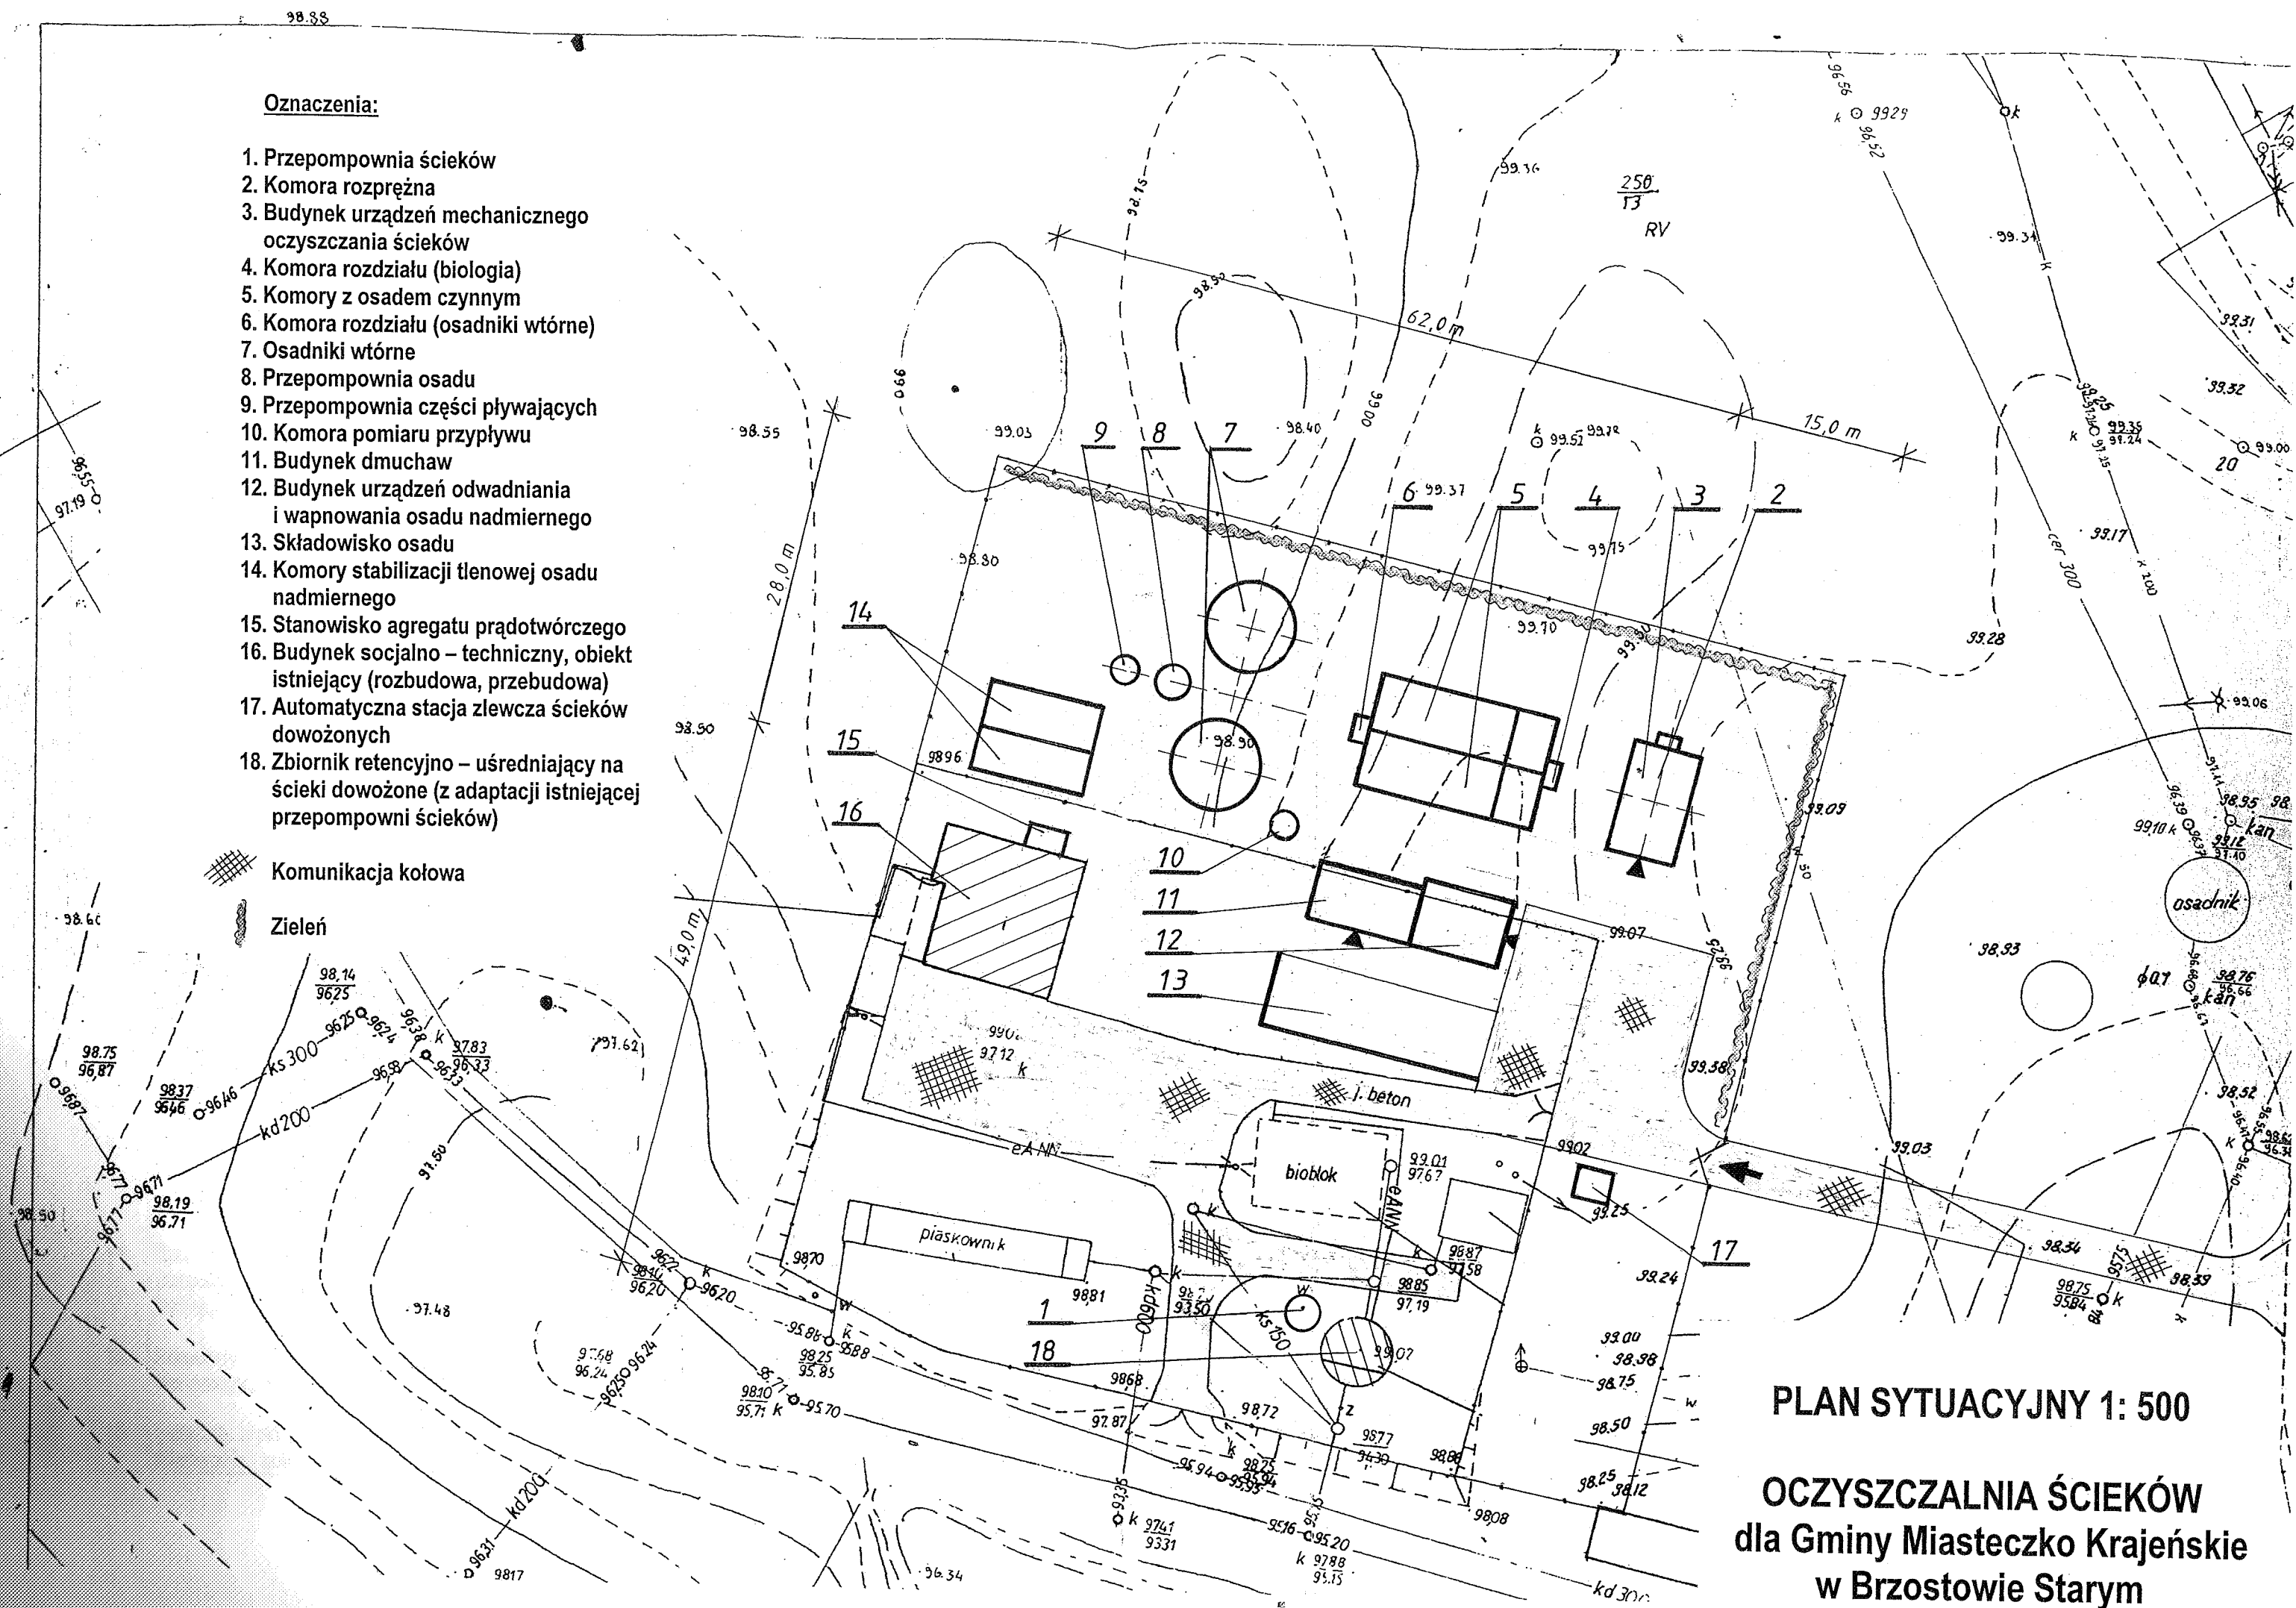

PLAN SYTUACYJNY 1: 500

OCZYSZCZALNIA ŚCIEKÓW
dla Gminy Miasteczko Krajeńskie
w Brzostowie Starym