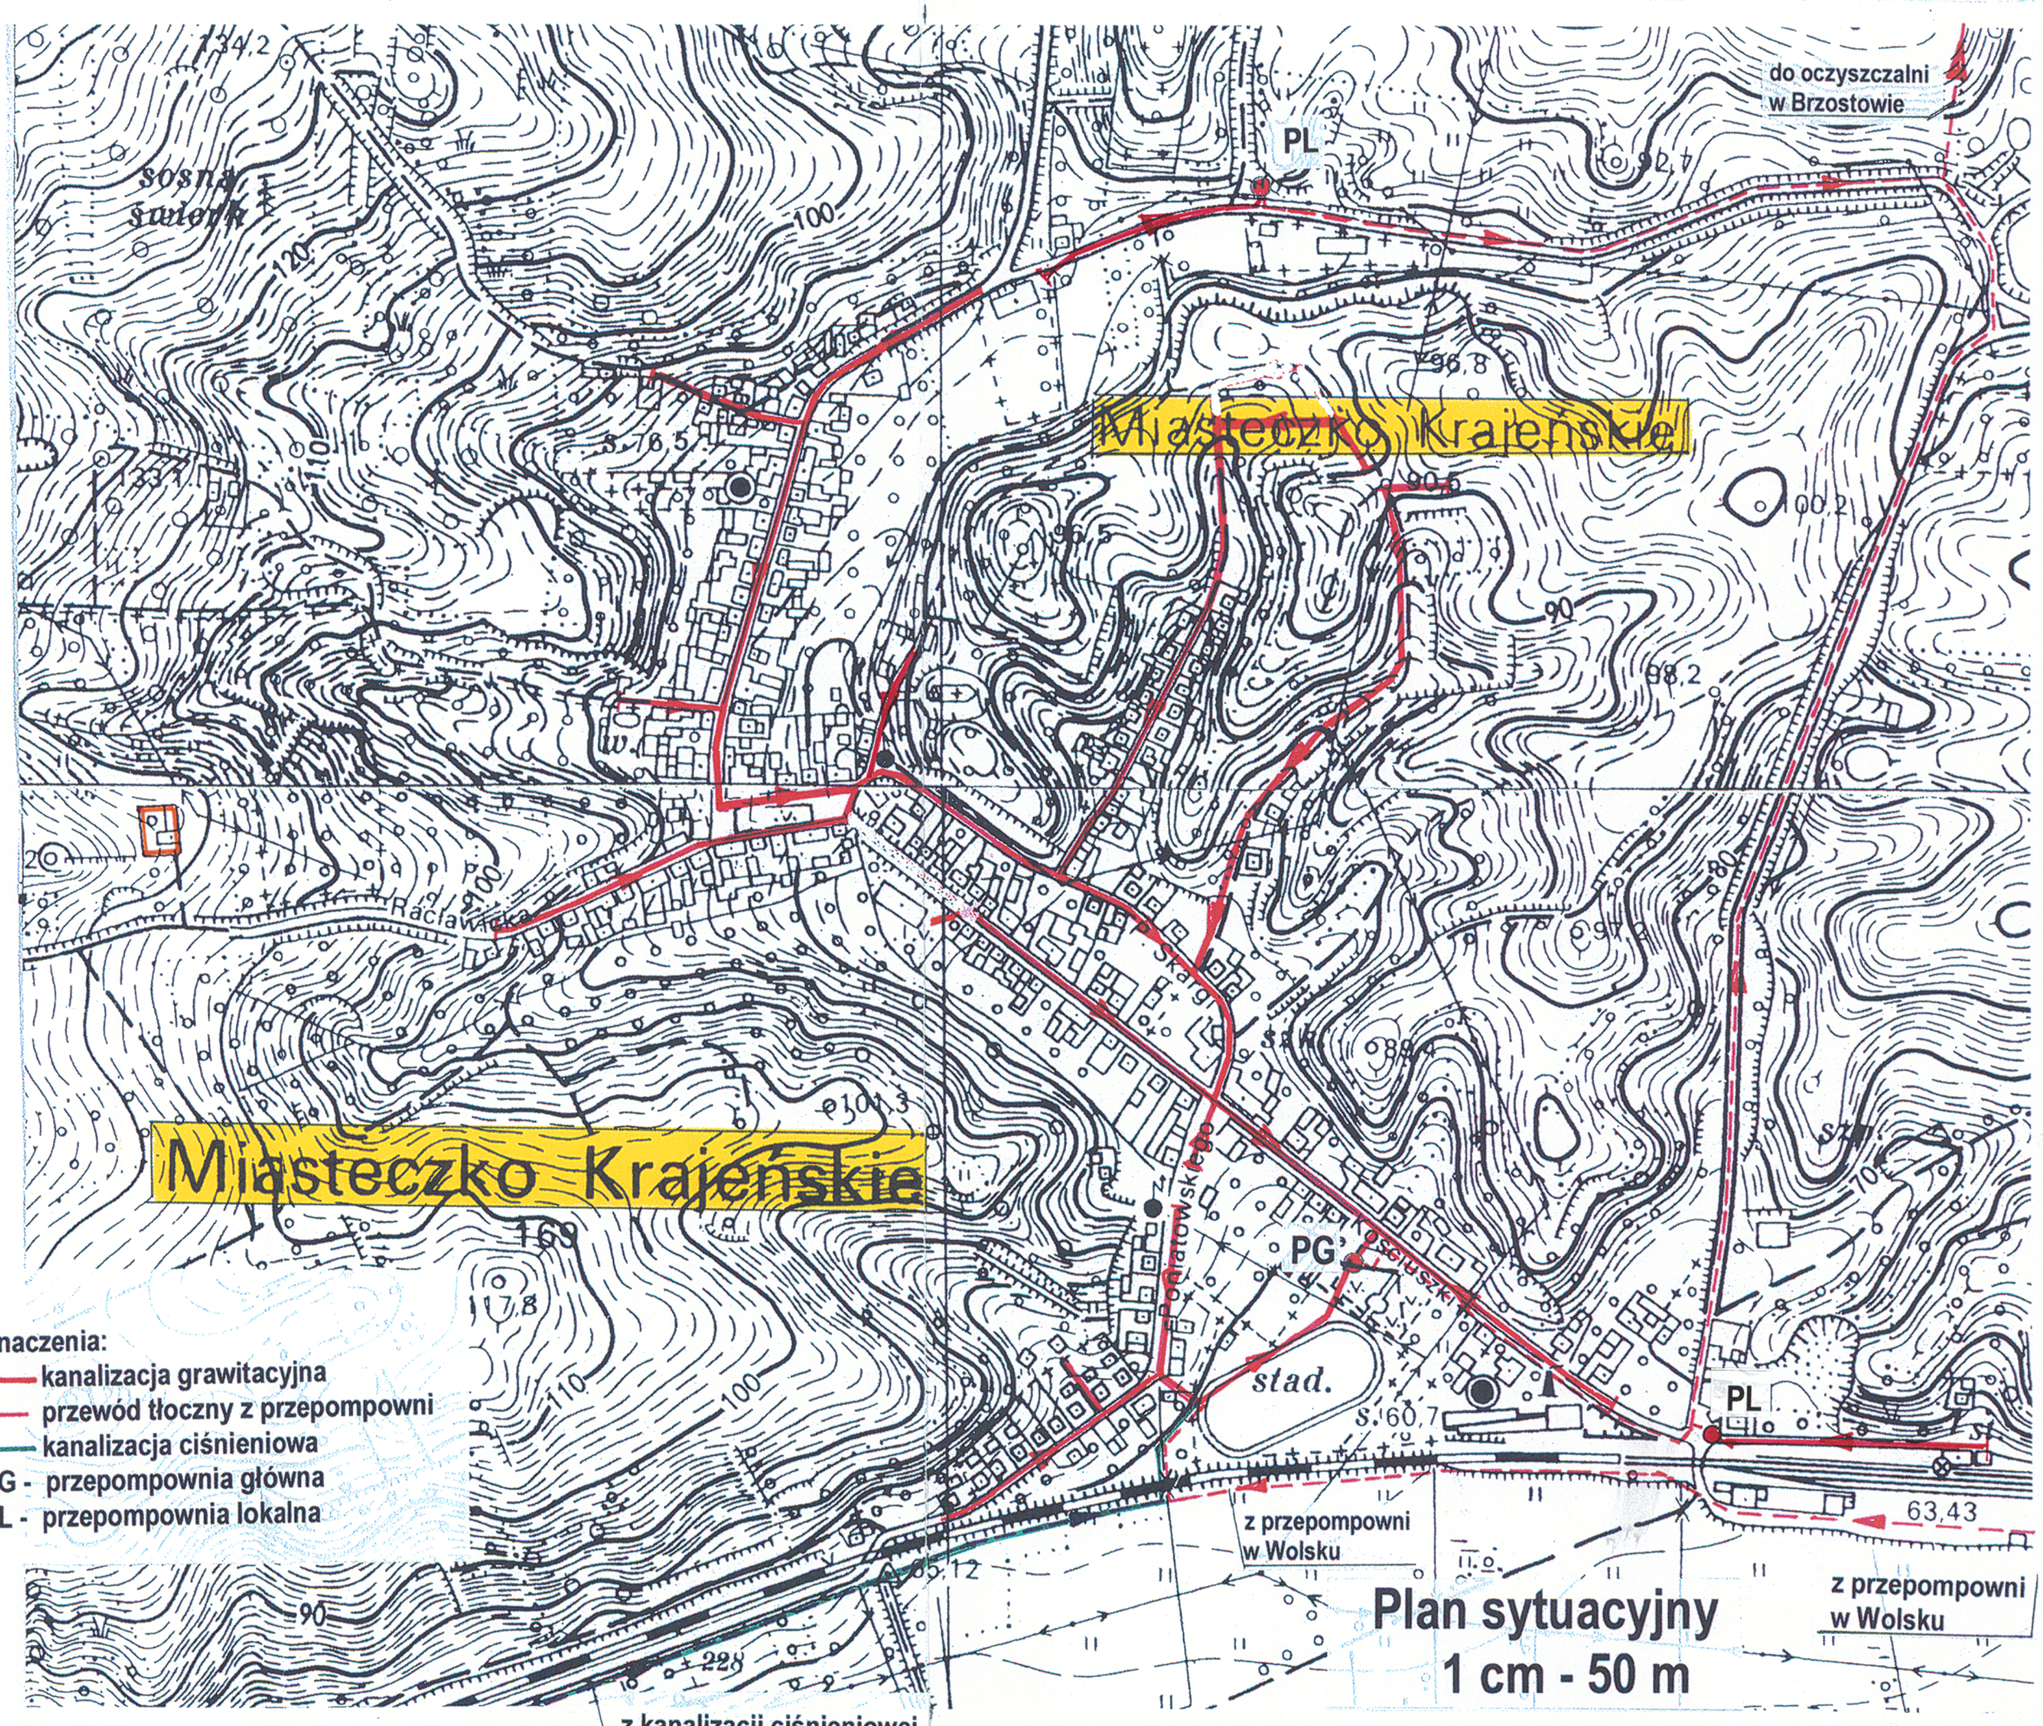

Plan sytuacyjny
1 cm - 50 m

Rys.2