


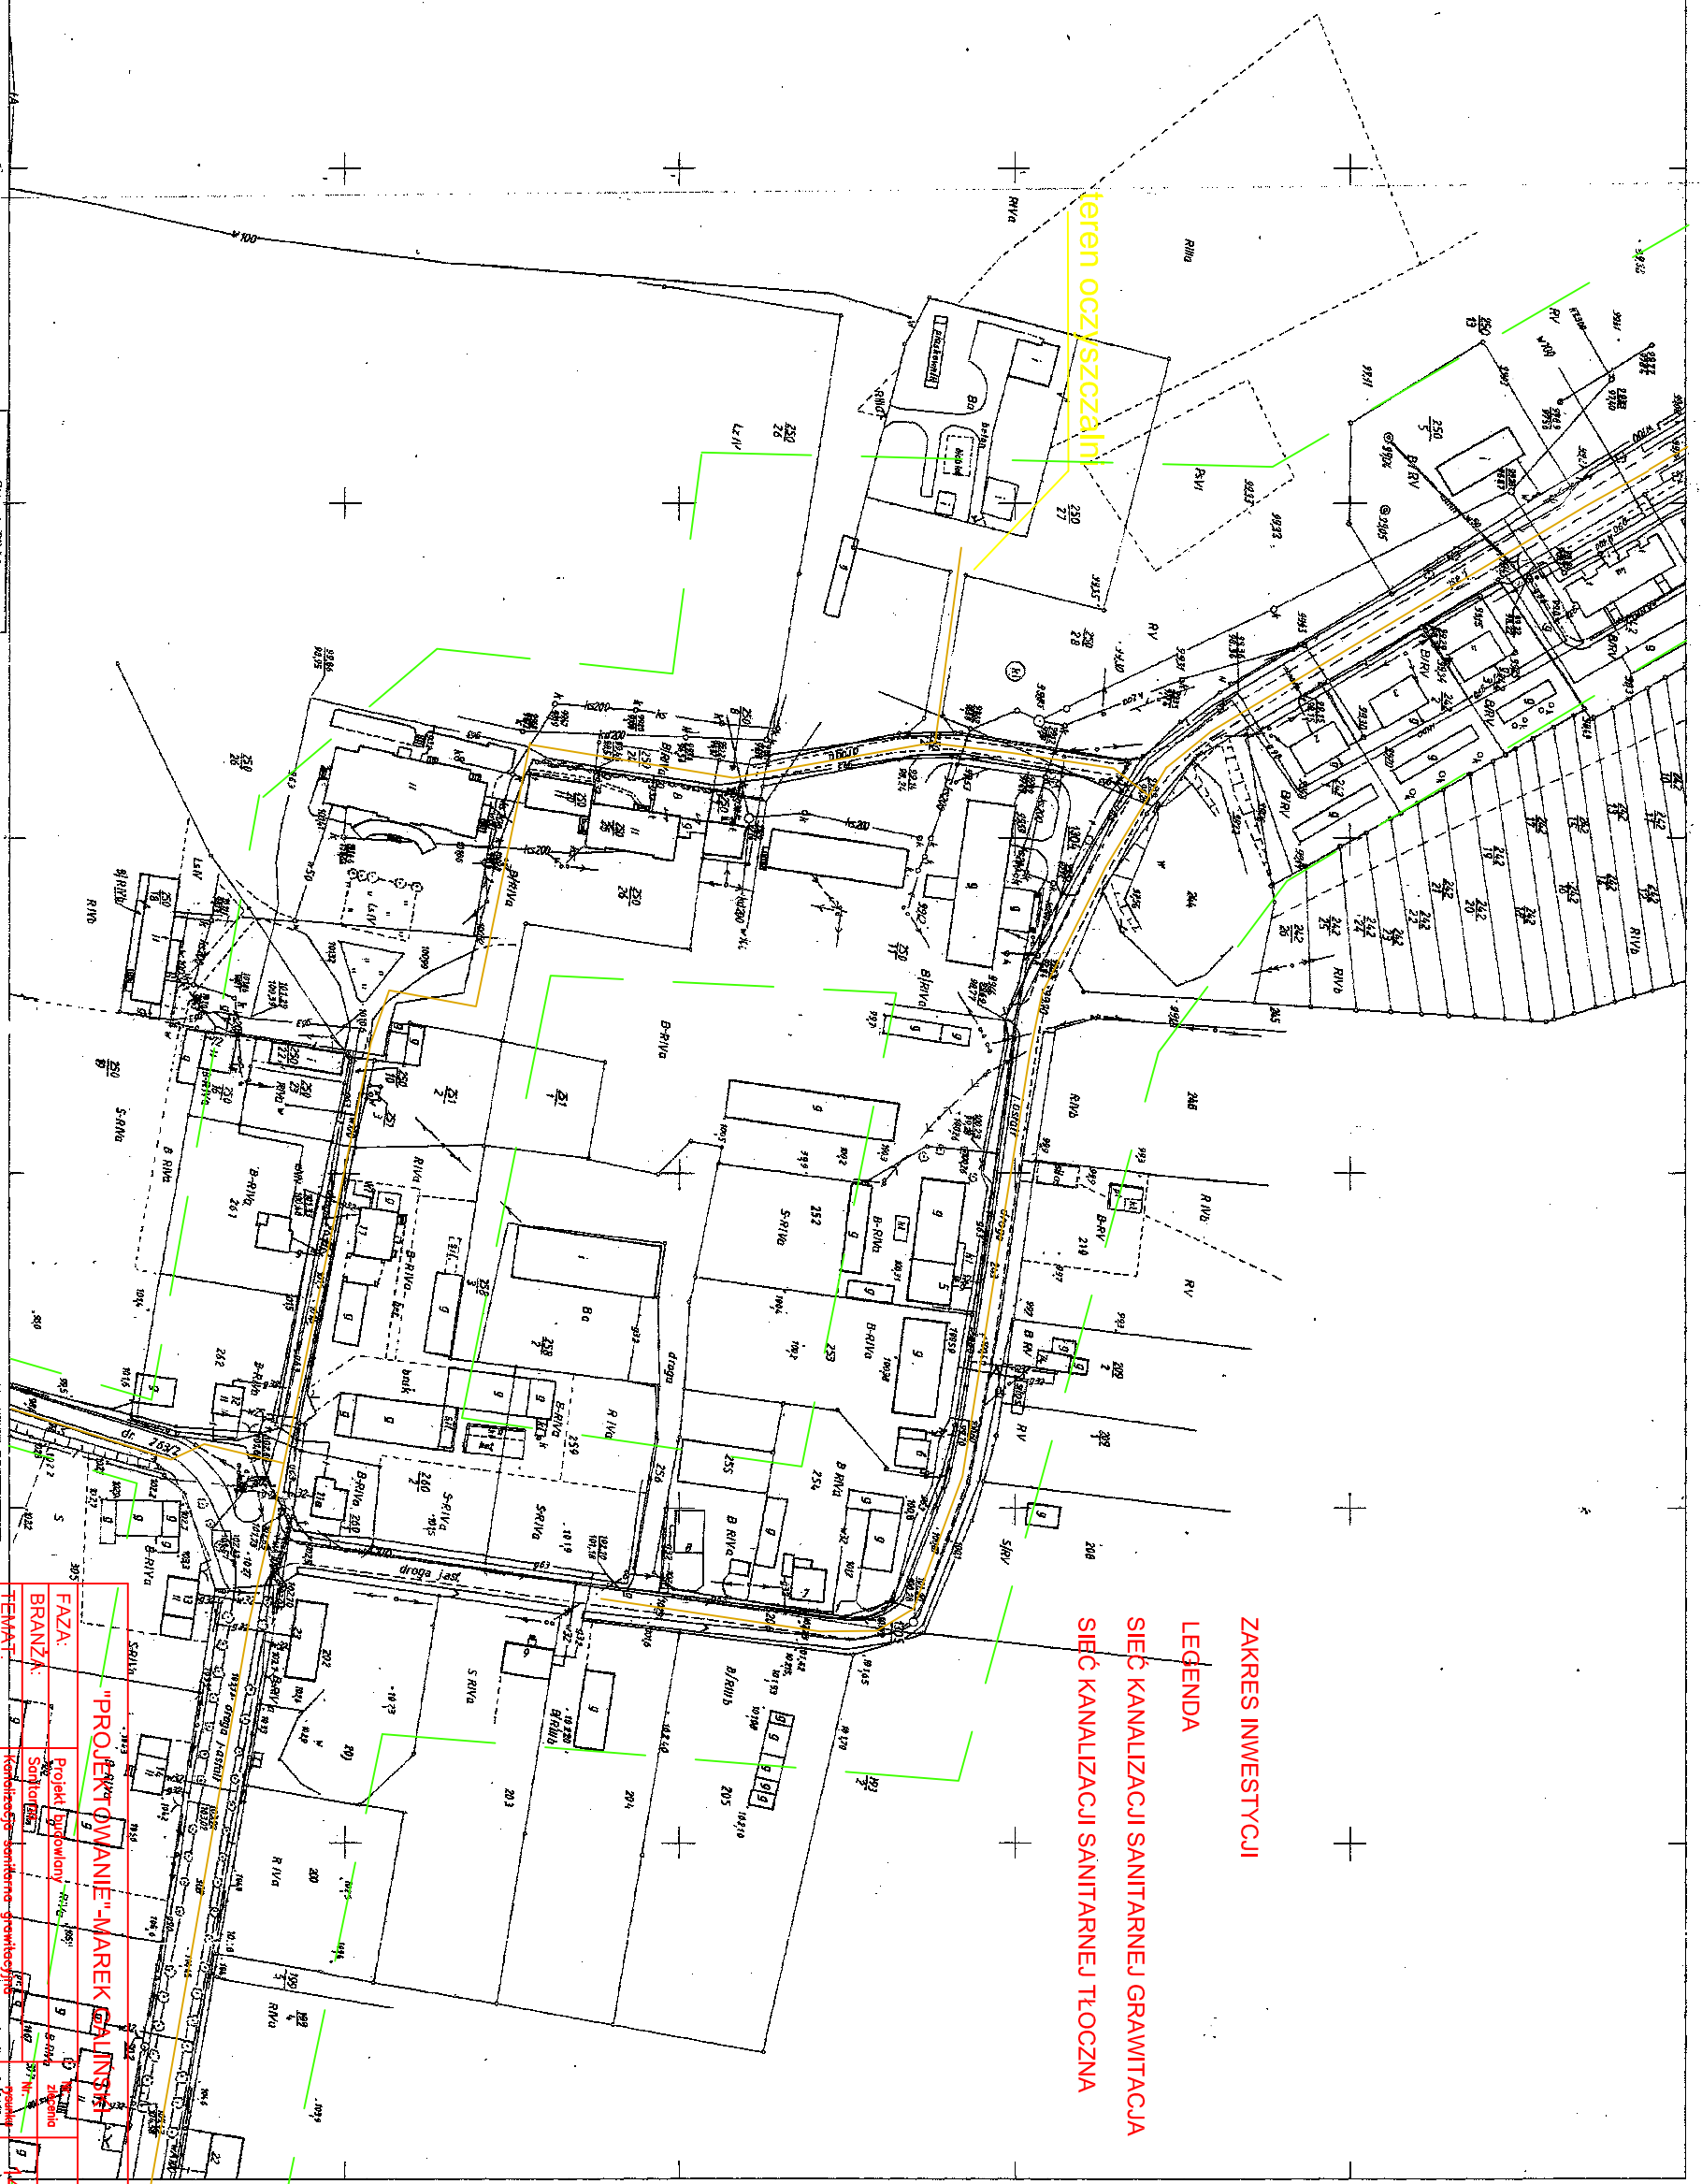

ZAKRES INWESTYCJI

~~LEGENDA~~

SIEĆ KANALIZACJI SANITARNEJ GRAWITACJA

SIEĆ KANALIZACJI SANITARNEJ TŁOCZNA

"PROJEKTOWANIE"-MAREK GAŁUŃSKI		306/76/Pm	
FAZA:	Projekt budowlany	1:2000	02.2009
