


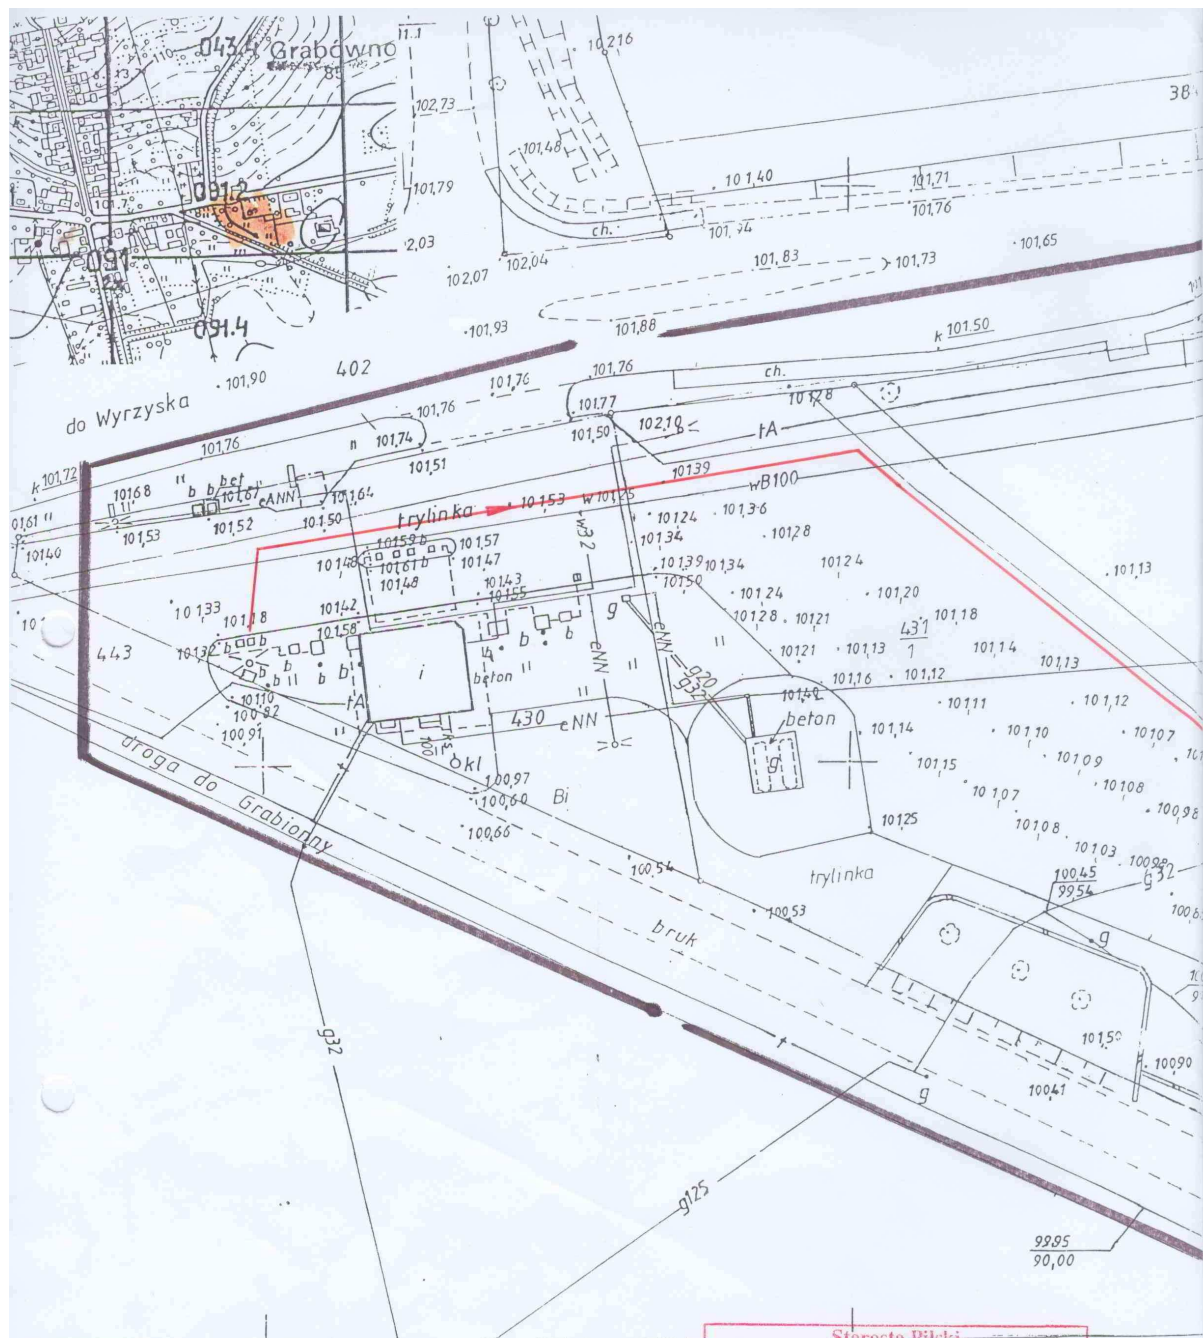

WYKONAŁ

USŁUGI GEODEZYJNE
GEODETA UPRAWNIONY

Kazimierz Wojno

Nr upr. zawodowych 845

ul. Poniatowskiego 3, tel. 28-73-170

89-350 Miasteczko Krajeńskie

NIP 764-103-47-69, Regon 140026564

Nr DZ. 403/2008

Nr KPRG 2382-40/2008

Starosta Piński
Powiatowy Ośrodek Dokumentacji
Geodezyjnej i Kartograficznej w Pile
Referat w Wyrzysku

W odszarze oznaczonym linią dokonano aktualizacji treści mapy zasadniczej. Dokumenty z pomiaru uzupełniającego przyjęto do zasobu powiatowego w dniu 22.11.08. 2382-40/08
Niniejsza mapa może służyć do celów projektowych.

Projektowane obiekty budowlane wymagające pozwolenia na budowę podlegają wytyczeniu i inwentaryzacji powykonawczej przez jednostki uprawnione do wykonywania prac geodezyjnych.

dnia 27.11.2008 z up. STAROSTY
(imię i nazwisko, podpis, stempel)
Inspektor w Powiatowym Ośrodku
Dokumentacji Geodezyjnej i Kartograficznej

MAPA
sytuacyjno - wysokościowa

Skala 1 : 500

Wojew.: wielkopolskie

Powiat: pilski

Gmina: Miasteczko krajeńskie

Obręb: GRABÓWNO

Arkusze: 353, 232, 091. 2 i 091.4

