
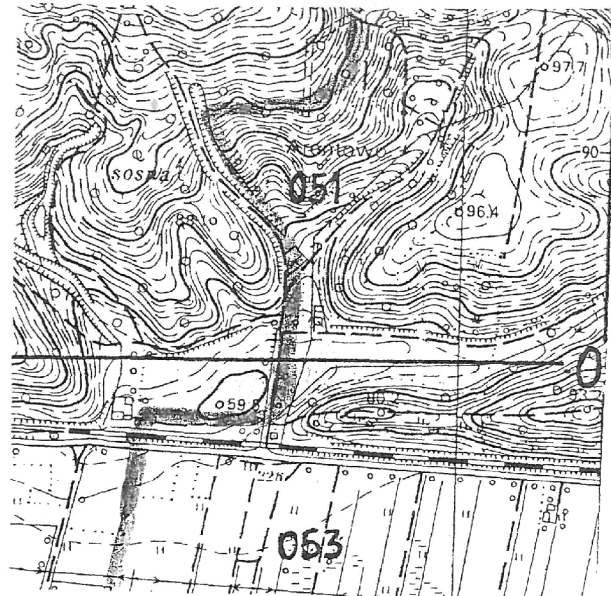


MAPA sytuacyjno - wysokościowa

Skala 1 : 1000

Wojew.: wielkopolskie
Powiat: pilski
Gmina: Miasteczko krajeńskie
Obręb: BRZOSTOWO
Arkusz: 353.234.051.i.053.
Właściciel: Ciepluch Łukasz
syn Andrzeja i Doroty
Nr działki: 329
Pow. działki: 1,58 ha
Nr Księgi Wieczystej: 20826
granica działki
zasięg pomiaru

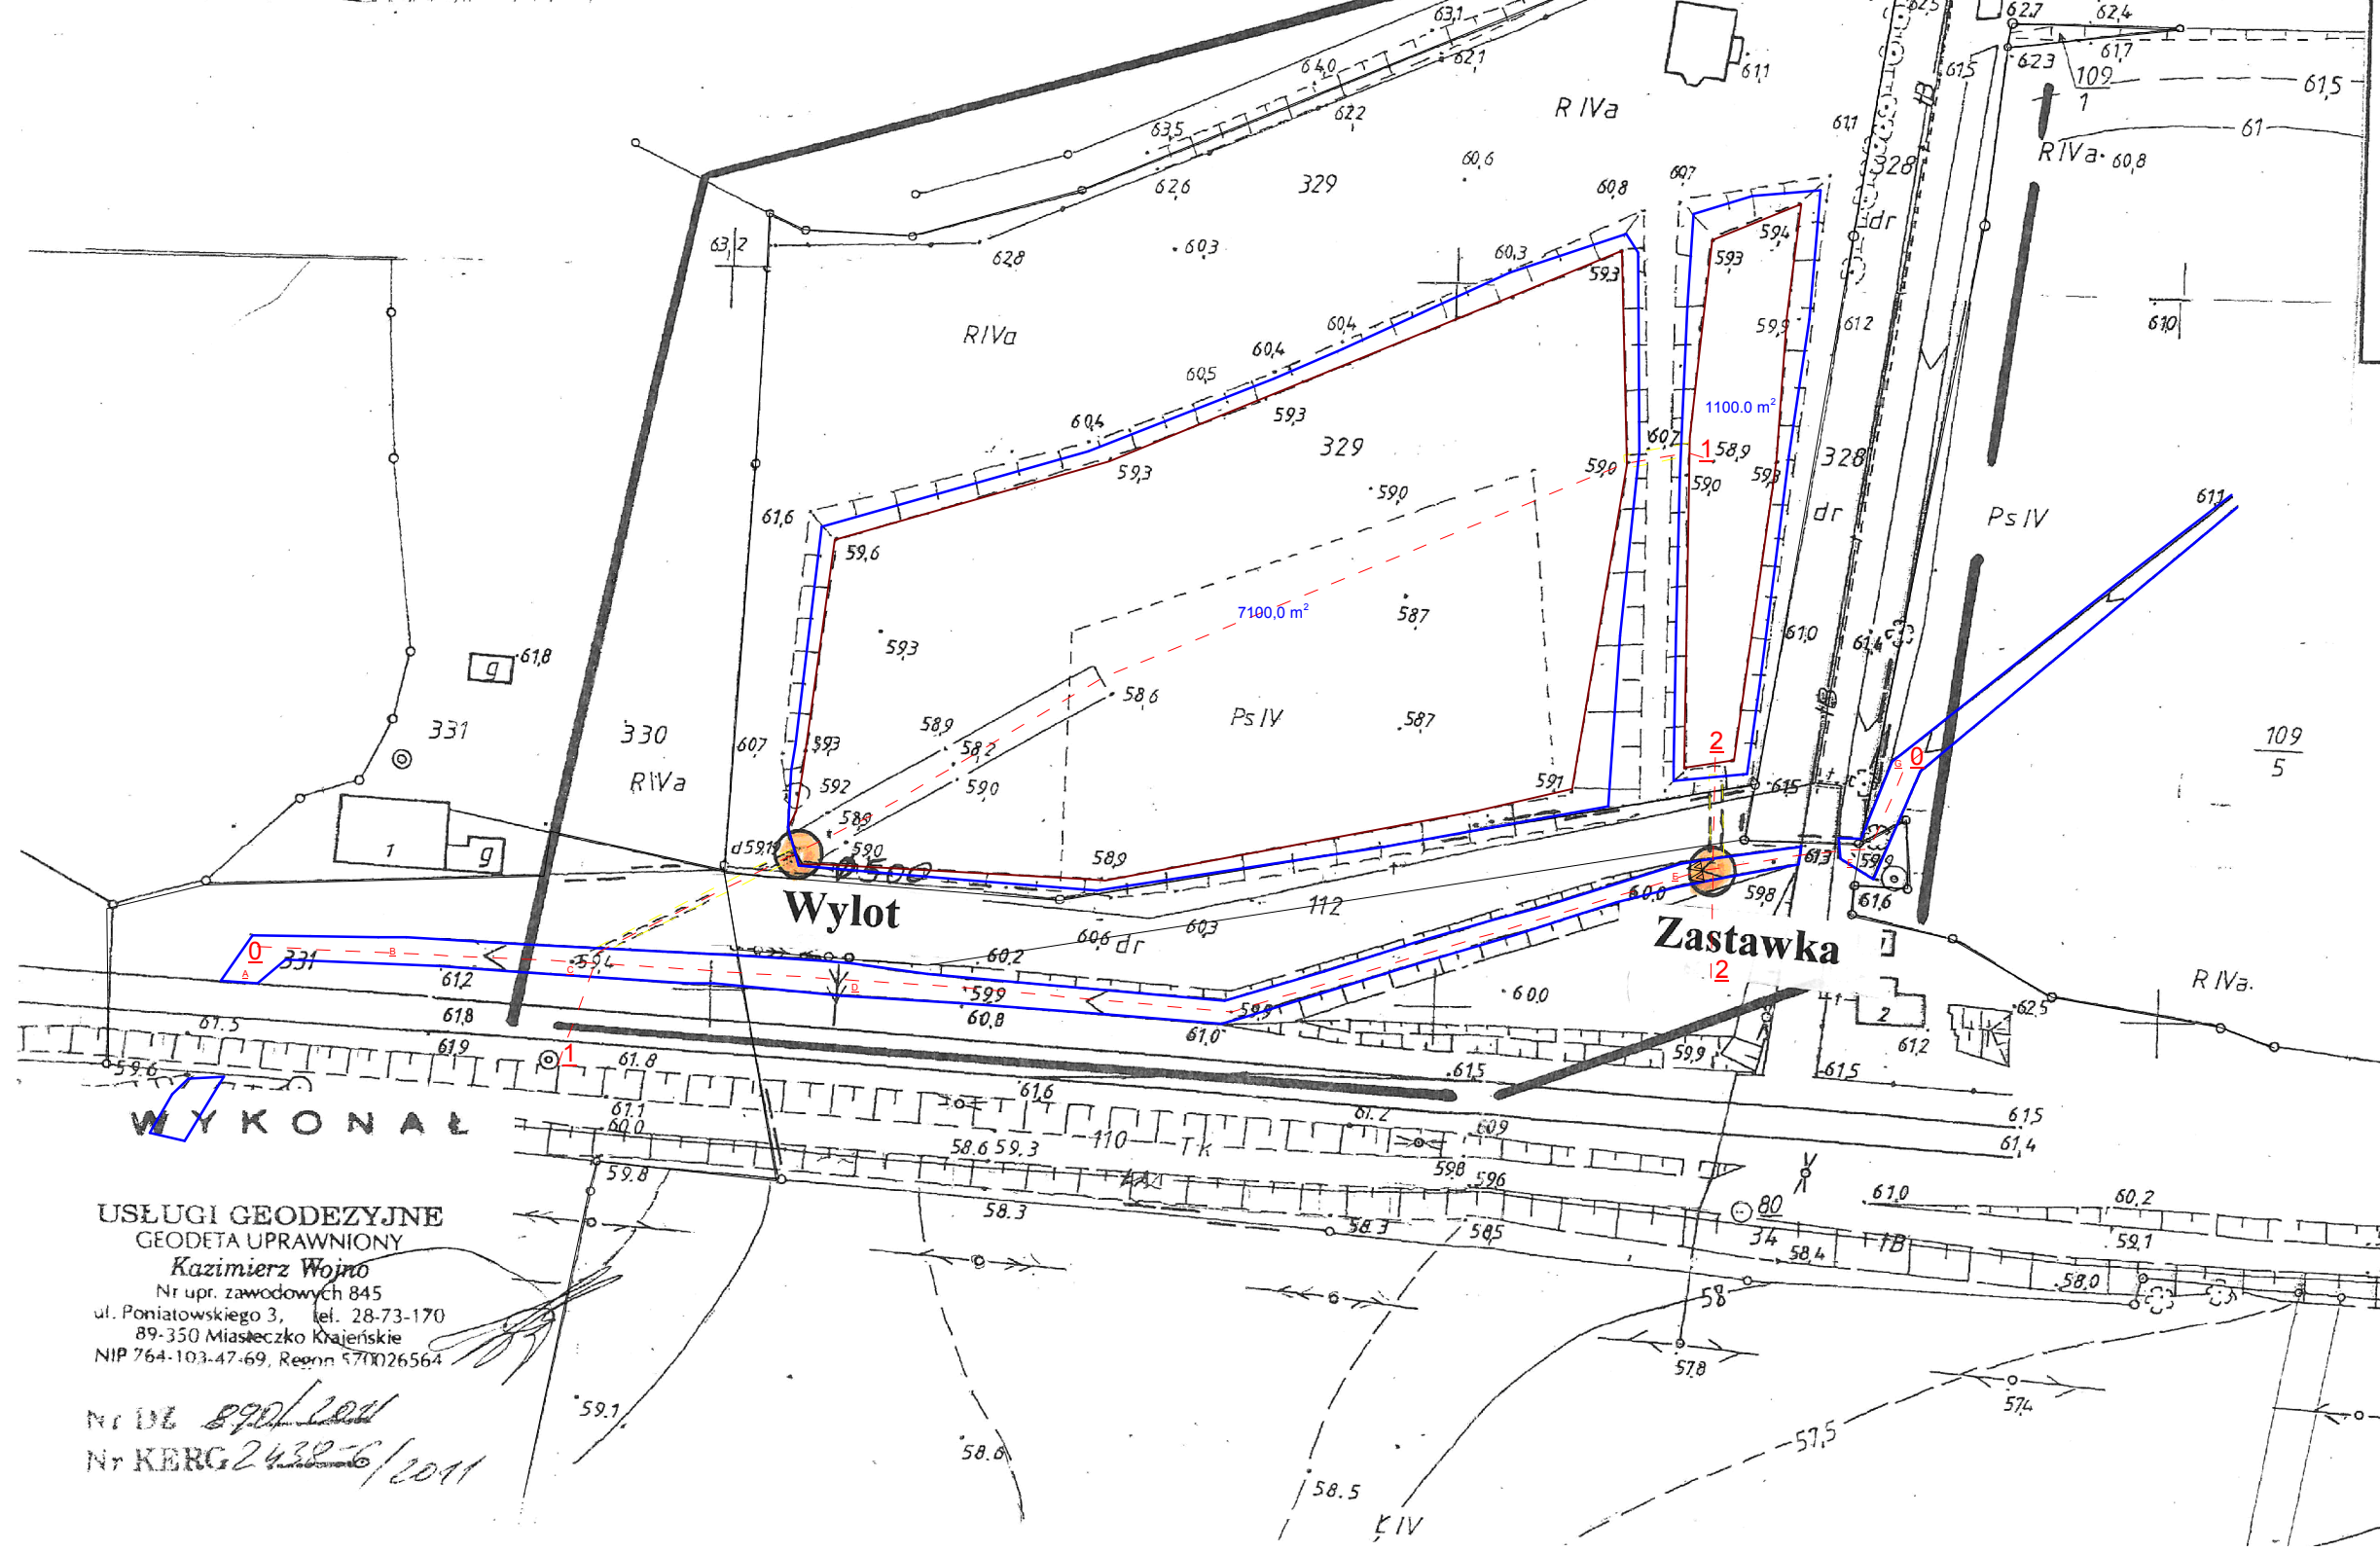

USŁUGI GEODEZYJNE
GEODETA UPRAWNIONY
Kazimierz Wojno
Nr upr. zawodowych 845
ul. Poniatowskiego 3, tel. 28-73-170
89-350 Miasteczko Krajeńskie
NIP 764-103-47-69, REGON 570026564

Nr DL 890/2011
Nr KERG 24326/2011

Starosta Pilski
Powiatowy Ośrodek Dokumentacji
Geodezyjnej i Kartograficznej w Pile
Referat w Wyrzysku
W odzyszczonej oznaczonym linią dokonano
aktualizacji treści mapy zasadniczej. Dokumenty z pomiaru
uzupełniono i przyjęto do zasobu powiatowego
w dniu 16 CZE 2011
Niniejsza mapa może służyć do celów projektowych.
Projektowane obiekty budowlane wymagające pozwolenia
na budowę podlegają wytyczeniu i inwentaryzacji powyko-
nawczej przez jednostki uprawnione do wykonywania prac
geodezyjnych.
dnia 16 CZE 2011
Z urzędu: [Signature]
[Signature]
Inspektor w Powiatowym Ośrodku
Dokumentacji Geodezyjnej i Kartograficznej