

MAPA

sytuacyjno - wysokościowa

Skala 1 : 500 (powiększenie)

Wojew.: wielkopolskie

Powiat: pilski

Gmina: Miasteczko krajeńskie

Obręb: GRABIONNA

Arkusz: 353 241. 113


Nr działki: 71 i 72

Pow. działki: 0,61 i 0,56 ha

Nr Księgi Wieczystej: 17847 i 15373

granica działki

zasięg pomiaru

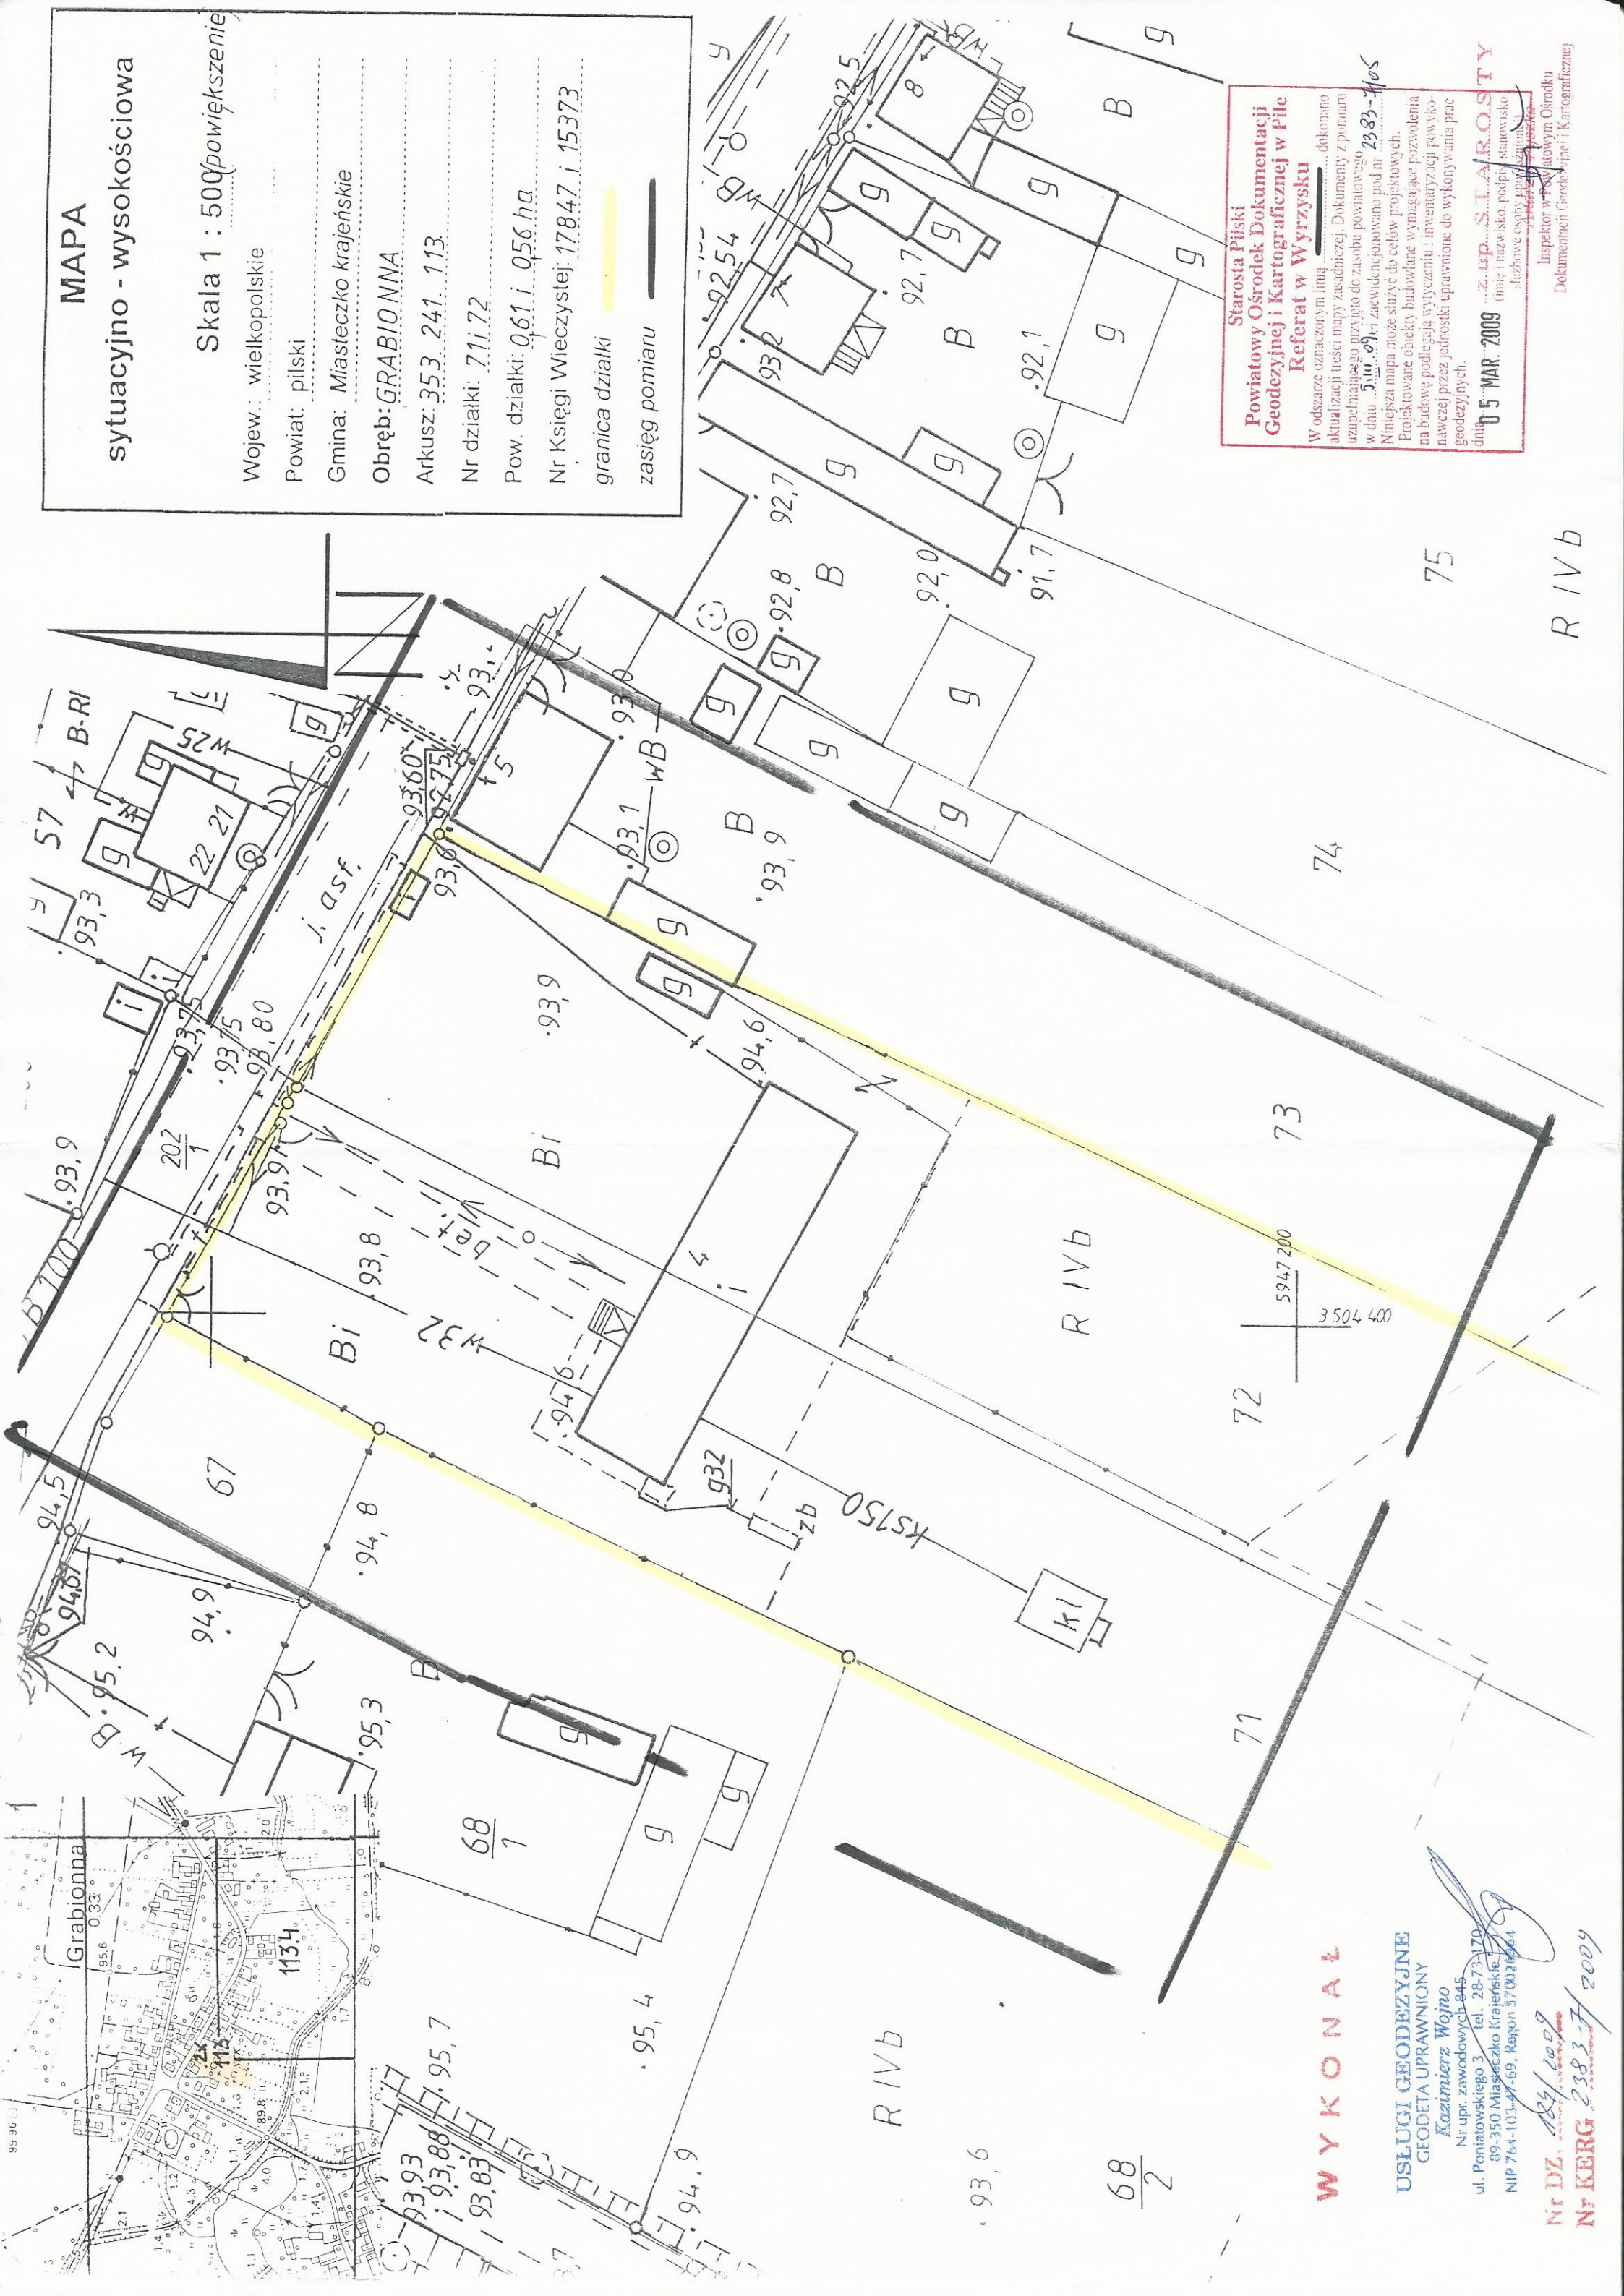

Starosta Piłski
Powiatowy Ośrodek Dokumentacji
Geodezyjnej i Kartograficznej w Pile
Referat w Wyrzysku

W odszarze oznaczonym linią dokonano
aktualizacji treści mapy zasadniczej. Dokumenty z pomiaru
uzupełniającego przyjęto do zasobu powiatowego 23.03.2009
w dniu 20.03.2009 r. i zaewidencjonowano pod nr

Niniejsza mapa może służyć do celów projektowych.
Projektowane obiekty budowlane wymagające pozwolenia
na budowę podlegają wytyczeniu i inwentaryzacji powyko-
nawczej przez jednostki uprawnione do wykonywania prac
geodezyjnych.

05 MAR 2009

z. upr. S. STAROSTY

Inspektor w Powiatowym Ośrodku
Dokumentacji Geodezyjnej i Kartograficznej

R I V b

W Y K O N A Ł

USŁUGI GEODEZYJNE
GEODETA UPRAWNIENY

Kazimierz Wojno

Nr upr. zawodowych 845

ul. Poniatowskiego 3 tel. 28-73-170

89-350 Miasteczko Krajeńskie

NIP 764-103-47-69, REGON 570024644

Nr DZ. 84/2009

Nr KERG 2383-F 2009