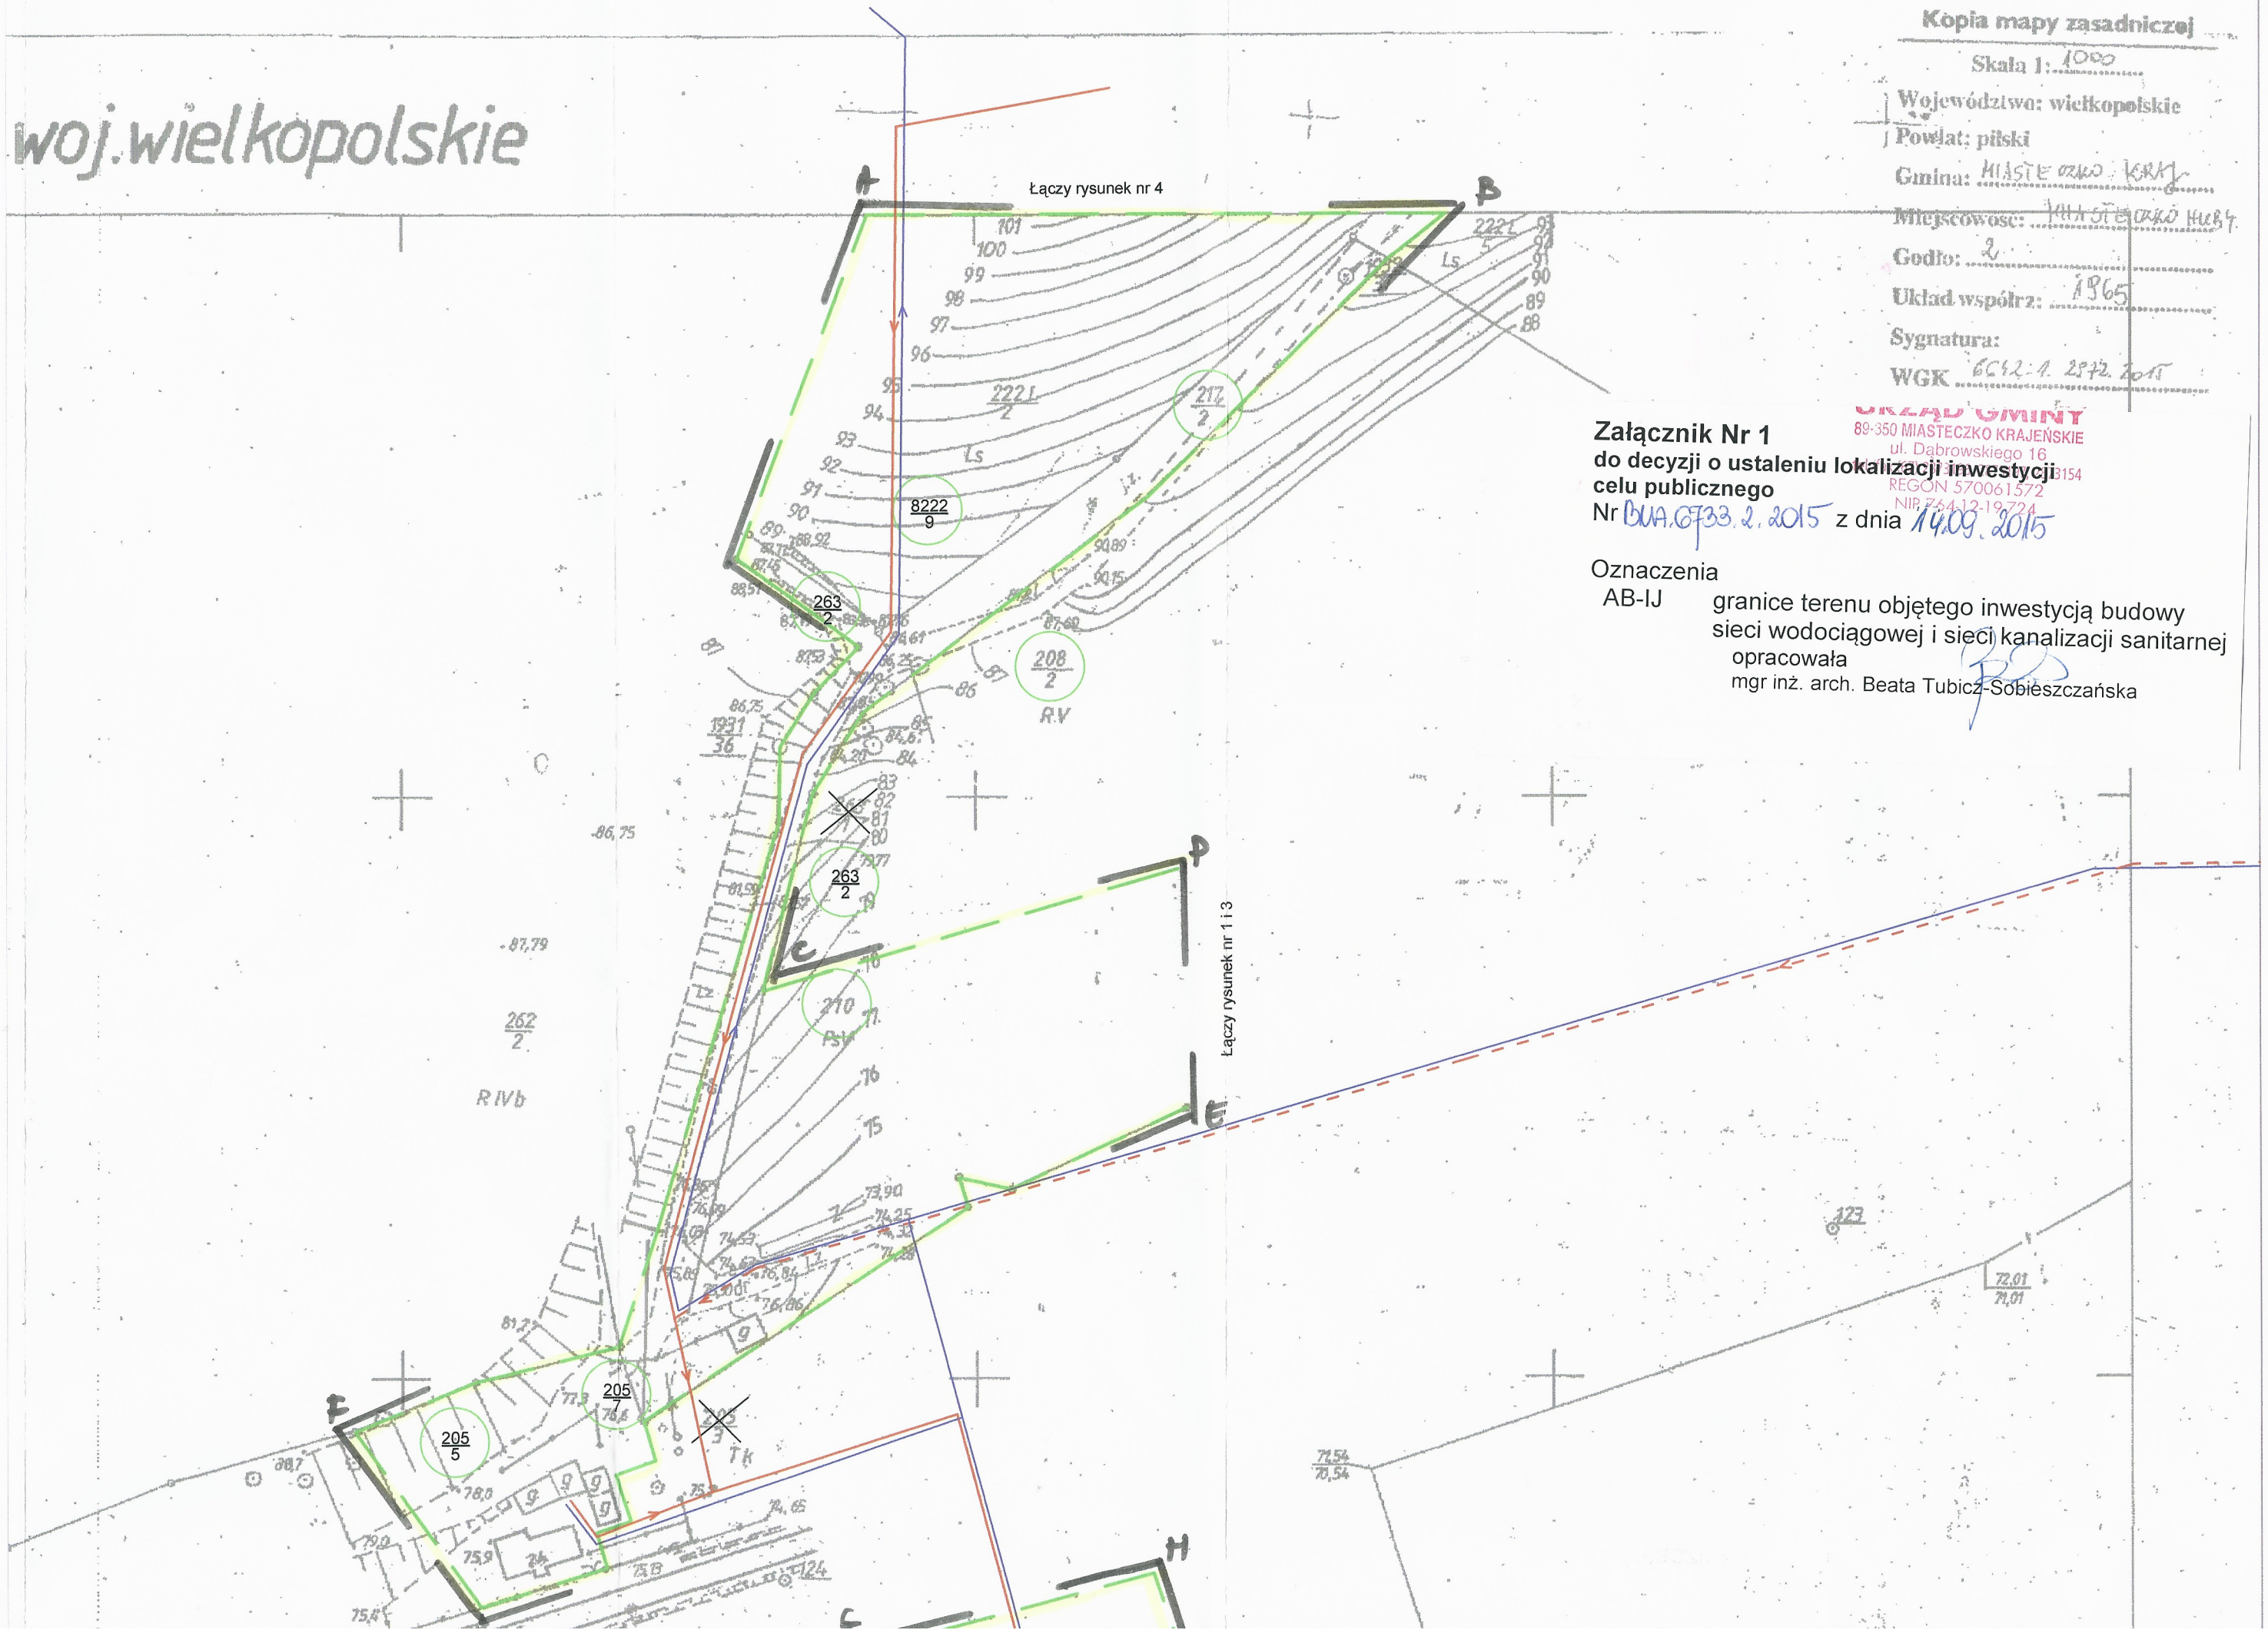

Kopia mapy zasadniczej

Skala 1: 1000

Województwo: wielkopolskie

Powiat: piński

Gmina: MIASTECZKO KRAJ.

Miejscowość: MIASTECZKO KRAJ.

Godło: 2

Układ współrz.: 1965

Sygnatura:

WGK 6642-1. 2972. 2015

URZĄD GMINY
89-350 MIASTECZKO KRAJEŃSKIE
ul. Dąbrowskiego 16
REGON 570061572

Załącznik Nr 1
do decyzji o ustaleniu lokalizacji inwestycji celu publicznego
Nr BUA.6733.2.2015 z dnia 14.09.2015

Oznaczenia
AB-IJ granice terenu objętego inwestycją budowy sieci wodociągowej i sieci kanalizacji sanitarnej

opracowała
mgr inż. arch. Beata Tubicz-Sobieszczańska